

**Consell Insular
de Mallorca**

PROJECTE: VESTUARIS DEL PAVELLO COBERT
 EMPLAÇAMENT: POLIESPORTIU MUNICIPAL
 PROPIETARI: AJUNTAMENT DE PETRA
 ARQUITECTE: ANTONI LOBERA LUIS
 MUNICIPAL: PETRA
 PROVINCIA: ILLES BALEARS

ANNEX MEMORIA URBANISTICA

PLANEJAMENT VIGENT : MUNICIPAL

NN.SS.

DAMUNT PARCEL.LA

REUNEIX LA PARCELA LES CONDICIONS DE SOLAR
 SEGONS L'ARTICLE 82 DE LA LLEI DEL SOL

SI


NO

| | | |
|---|-----------------------------------|-----------------------------------|
| CONCEPTE | PLANEJAMENT | PROJECTE(1) |
| Clasificació del sol | URBA | URBA |
| Zonificació | EQUIPAMENT ESPORTIU COMUNITARI | EQUIPAMENT ESPORTIU COMUNITARI |
| Parcel.lació | — | NO ES MODIFICA |
| Occupació o Profunditat edificable | — | NO ES MODIFICA |
| Volum o Edificabilitat | 0,5m2/m2 | NO ES MODIFICA |
| Ús | ESPORTIU | NO ES MODIFICA |
| Situació de l'edifici damunt la parcel.la. | — | NO ES MODIFICA |
| Entre edificis | — | NO ES MODIFICA |
| Facana | — | NO ES MODIFICA |
| Fons | — | NO ES MODIFICA |
| Dreta | — | NO ES MODIFICA |
| Esquerra | — | NO ES MODIFICA |
| Metres | — | NO ES MODIFICA |
| Plantas | — | NO ES MODIFICA |

Observacions
 EL SOLAR ACTUALMENT TE UNA SUPERFICIE DE 25.756,60 m2,
 LA SUPERFICIE CONSTRUDA ACTUAL ES DE 1.743,70 m2 I
 LA SUPERFICIE DE L'ACTUACIO QUE ES PROPOSA ES DE
 434,30 m2 QUE DONA COM A RESULTAT UNA EDIFICABILITAT
 DE 0,084 m2 SOSTRE/m2 SOL

Art. 6.1 Reqlament Disciplina Urbanistica (BOCAIB 141,17/11/90)


PALMA, FEBRER DE 2.004
 L'Arquitecte

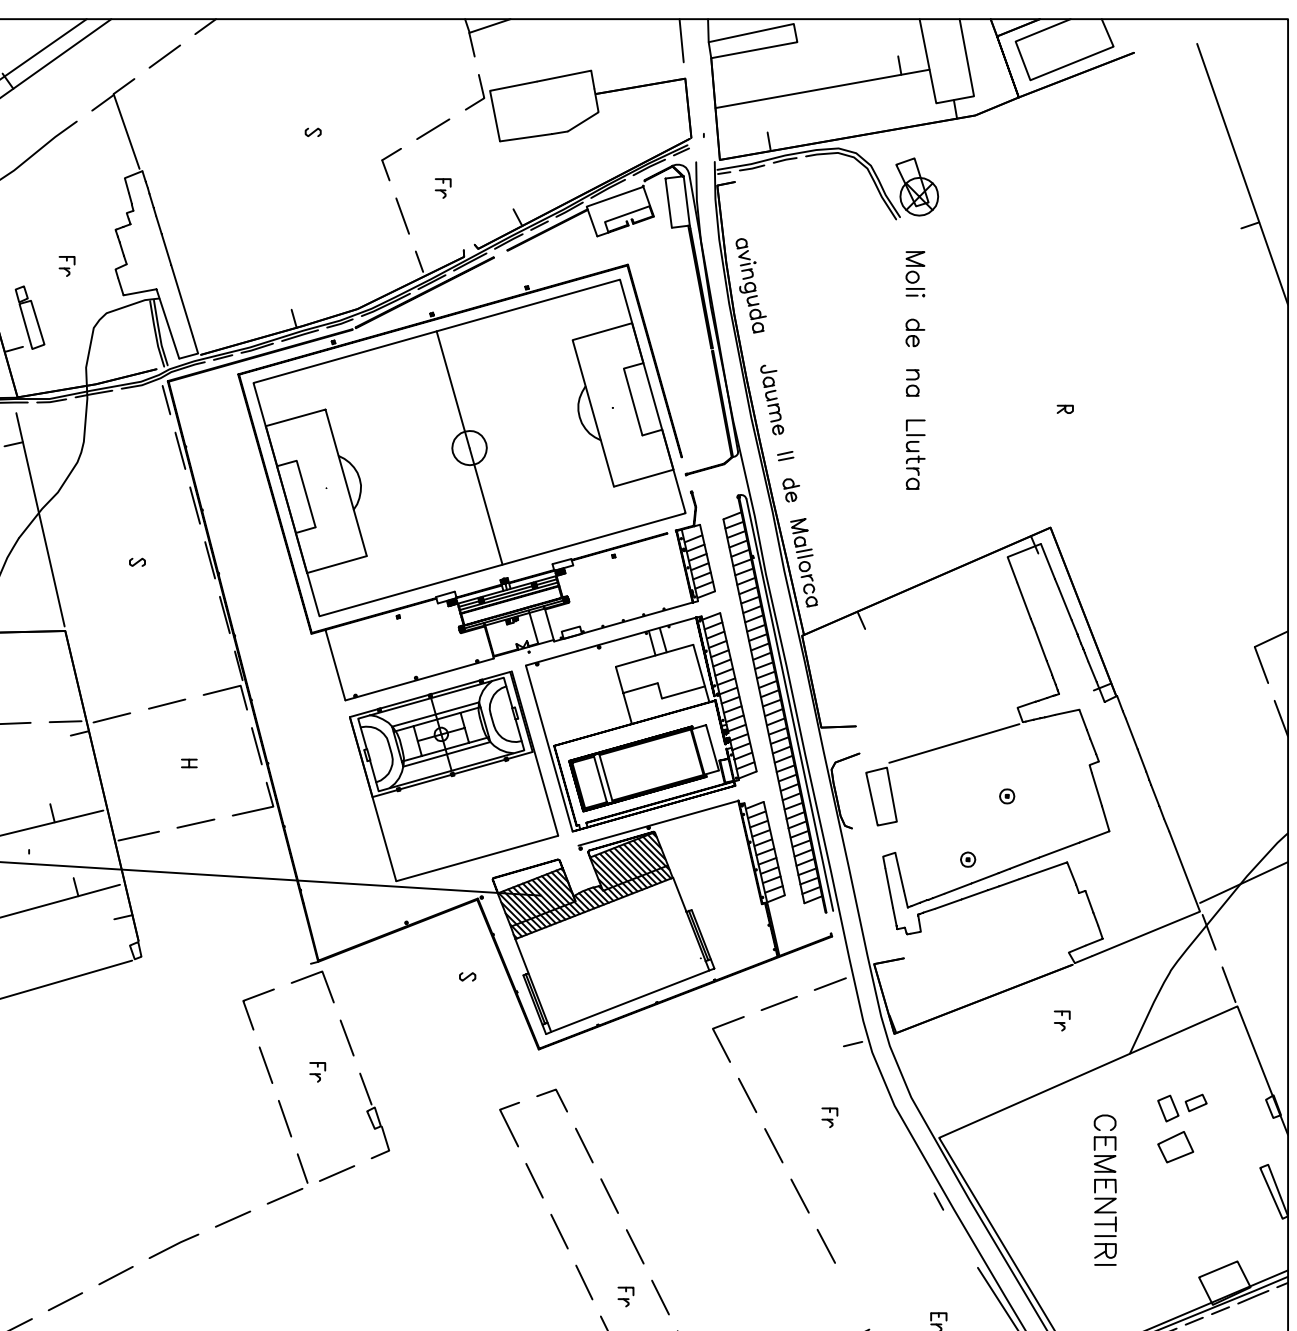

SITUACIO GENERAL

E - 1 / 2000

SITUACIO

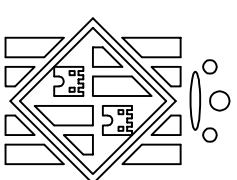

**Consell de
Mallorca**

AJUNTAMENT DE PETRA

PROJECTE: VESTUARIS DEL PAVELLO COBERT

L' ARQUITECTE DEL CIM

PLANOL: FITXA URBANISTICA
 I SITUACIO GENERAL

FULL: 1 DATA DESEMBRE 2008 ESCALA: 1 / 2000

CARLES FORNER 1006