



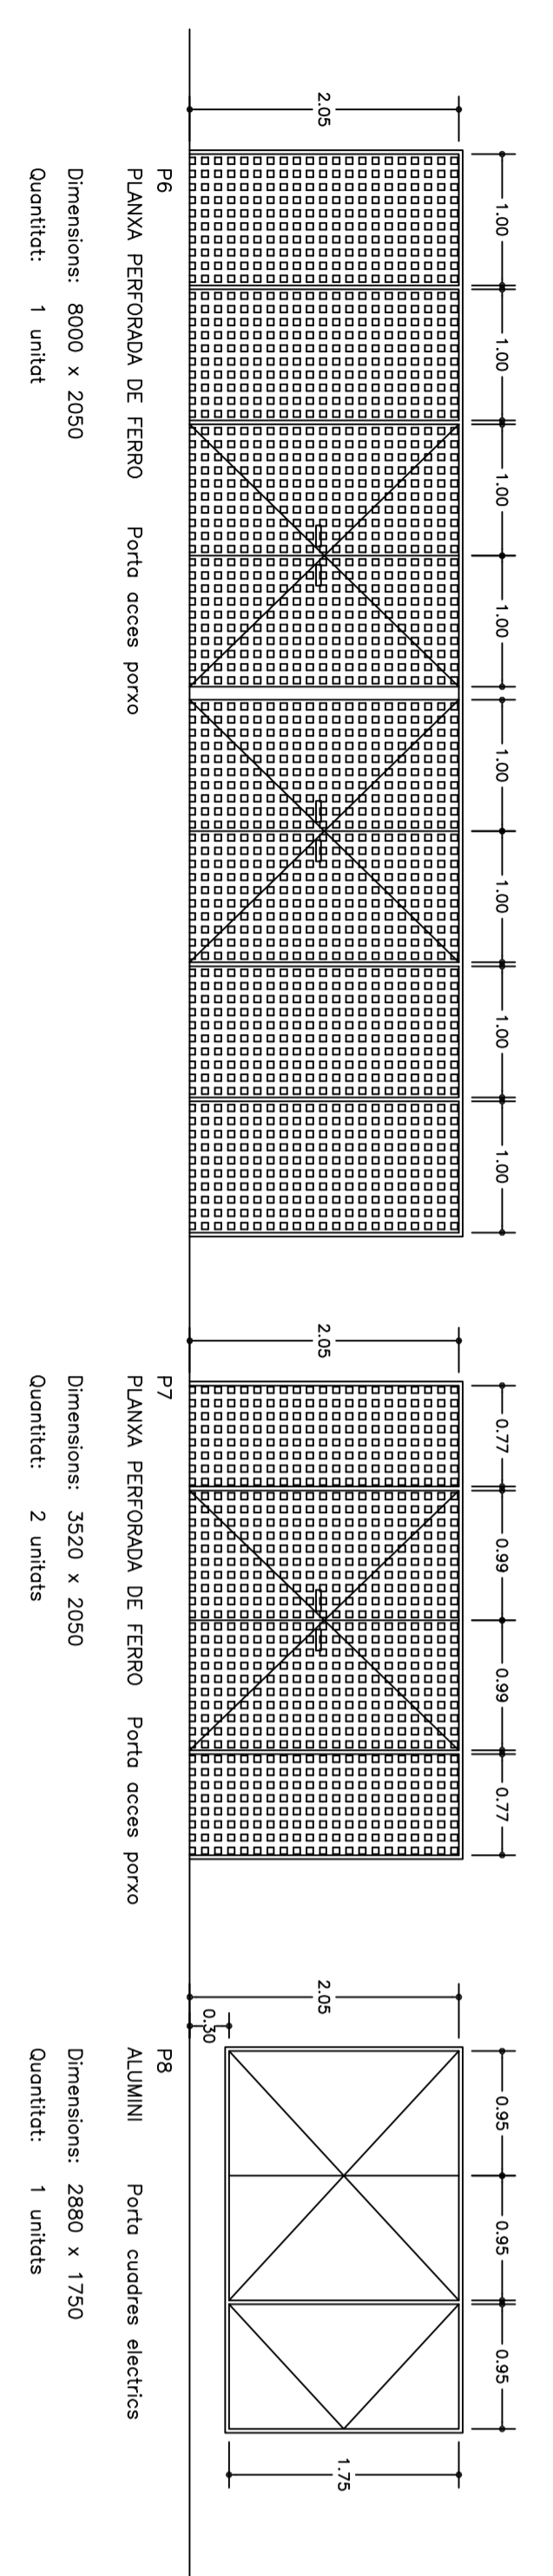


FUSTERIES

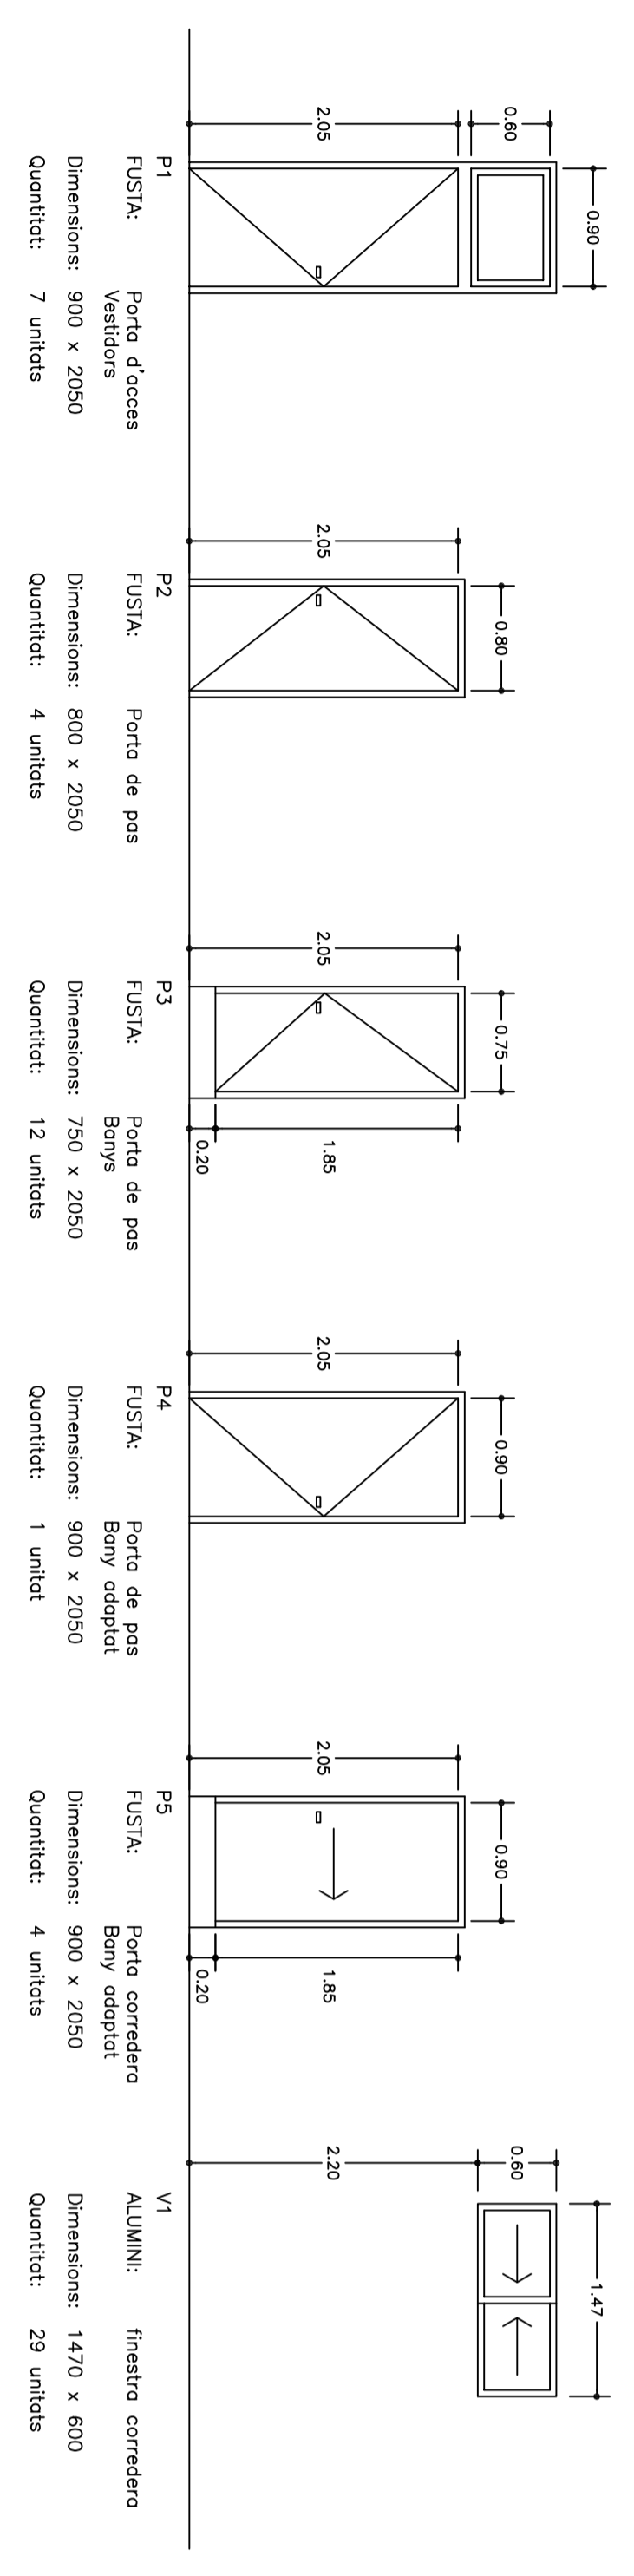

CUADRE D'ACABATS

- PAVIMENTS**
- PAV.1 CERAMICA ANTIUSCISANT 30x30
  - PAV.2 PANOT
- SOSTRES**
- TOIS ELS SOSTRES SERAN ENQUINATS I PINATS
- REVESTIMENTS VERTICALS**
- R.V.1 ALÇATAT RAUOLA GRES 20x20
  - R.V.2 REVESTIMENT DE MORTER CP
  - R.V.3 ARENAT PINTAT
  - R.V.3 ARREBOSSAT RECLEAT I LISCAT
  - ARREMOQUINAT

EDIFICIS PREEXISTENTS

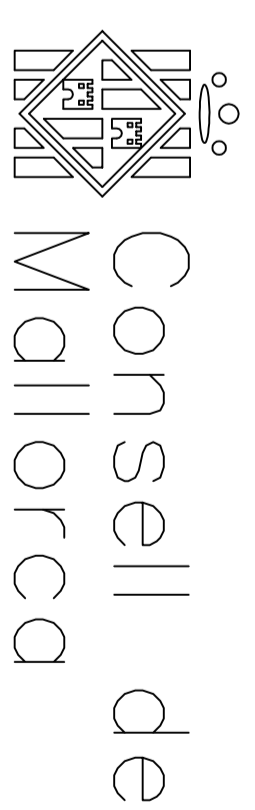

PROJECTE: VESTUARIS DEL PAVELLO COBERT  
 PLANOL: FUSTERIES I ACABATS  
 FULL: 11 DESSEMBRE 2008 ESPALA: 1 / 50