



ORDENACION DE VOLUMENES EN EL ESTADO ACTUAL


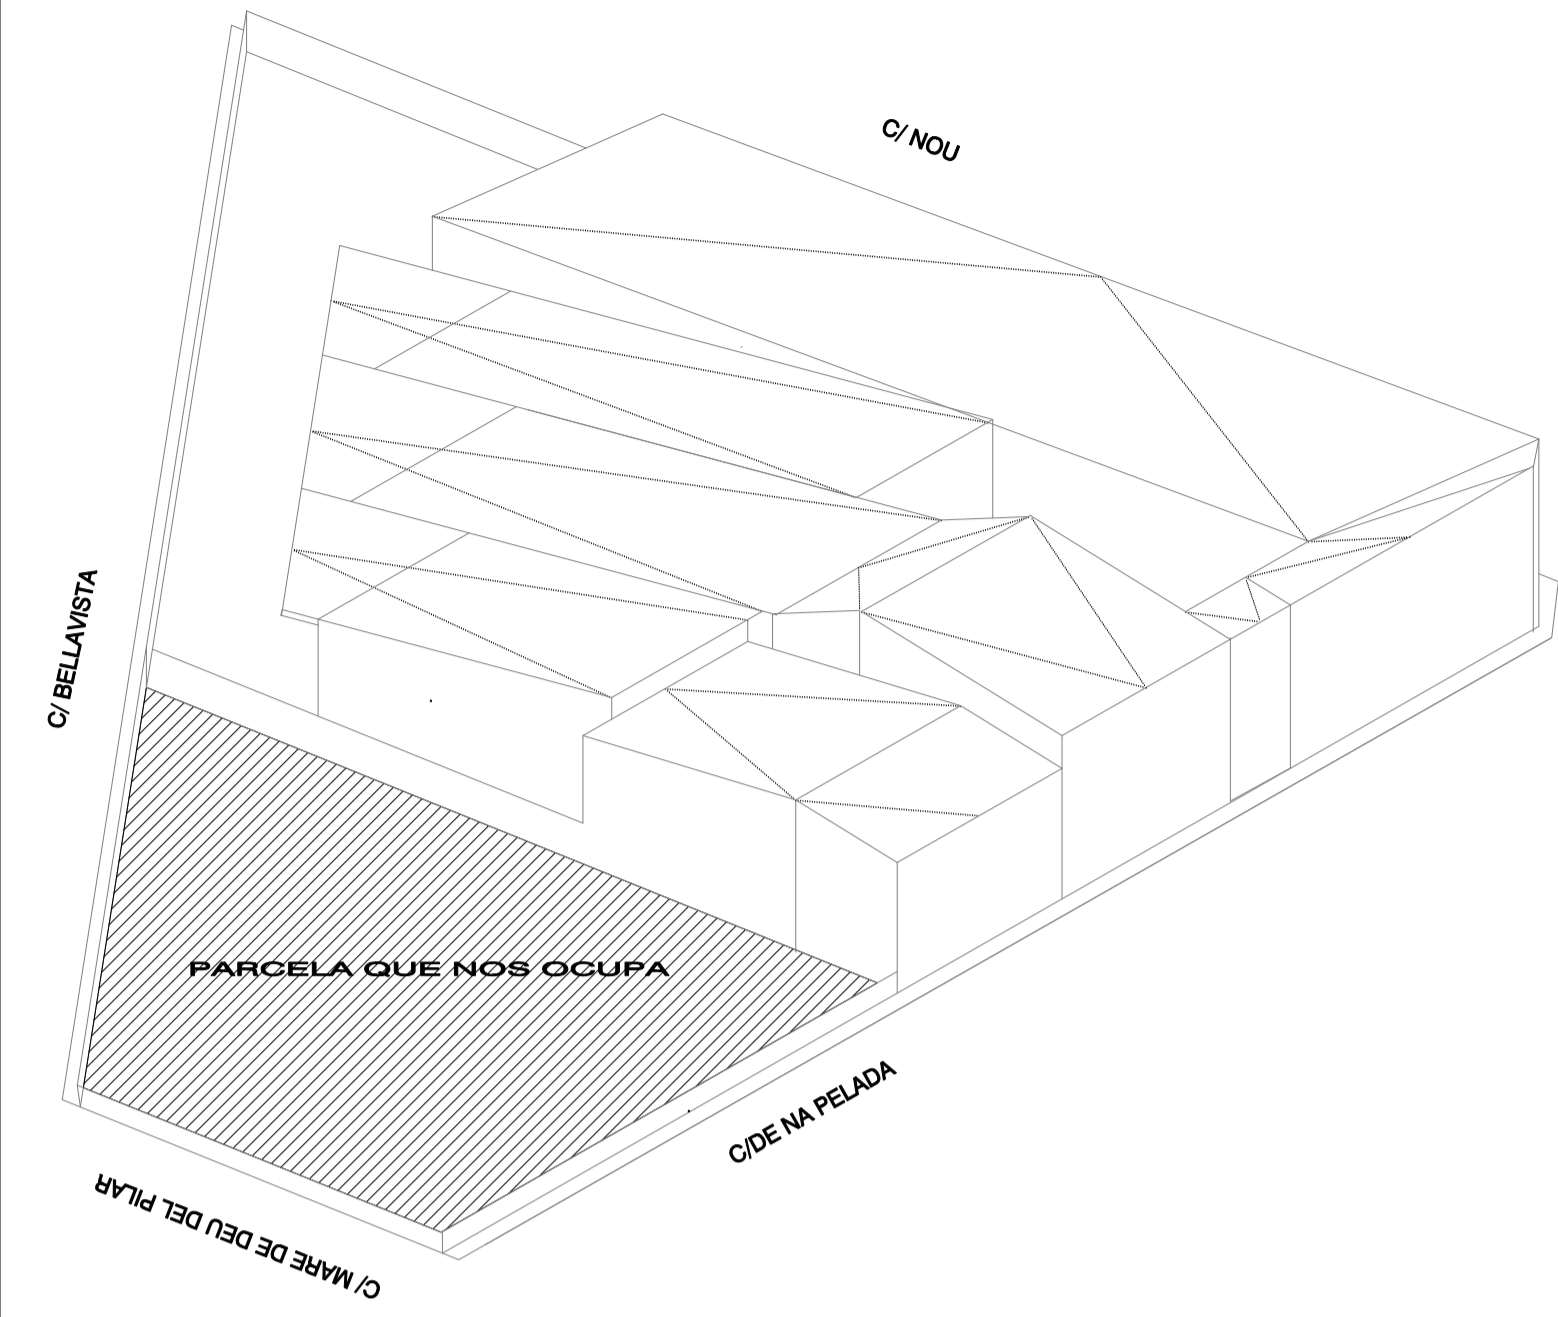


ORDENACION DE VOLUMENES PROPUESTO

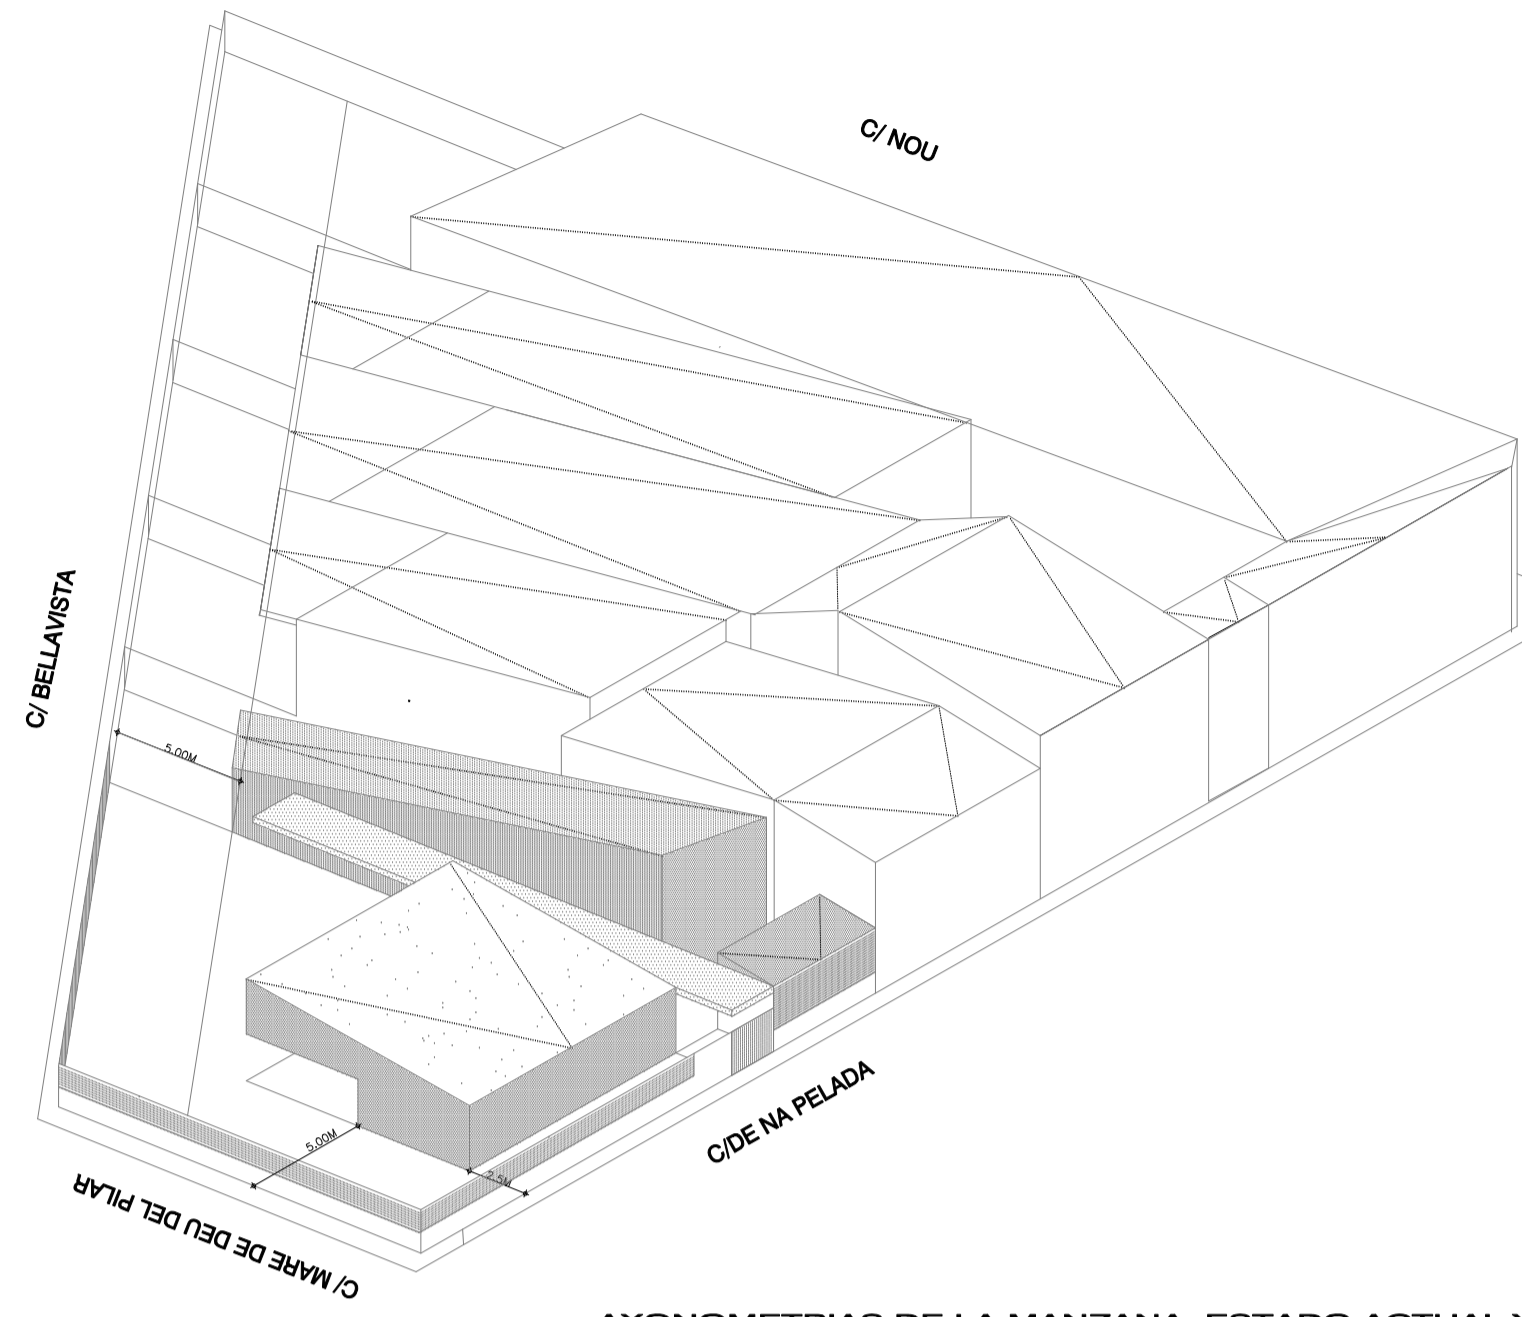


AXONOMETRIAS DE LA MANZANA, ESTADO ACTUAL Y PROPUESTA

PUNTO DE VISTA DE LA AXONOMETRIA

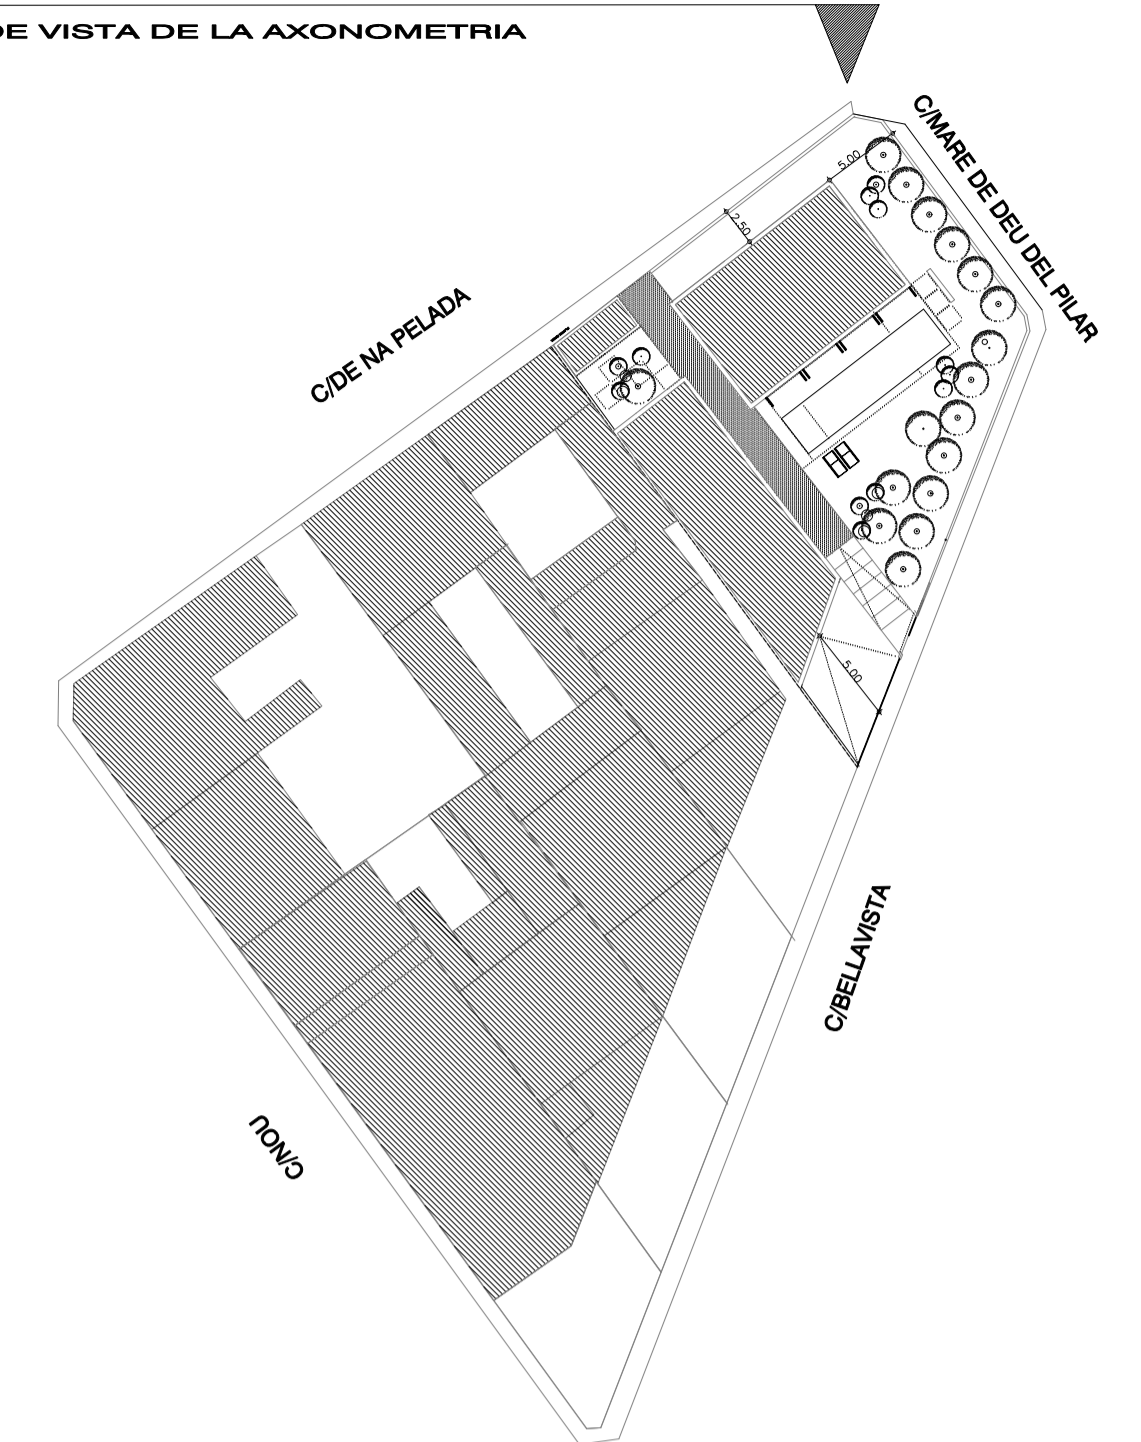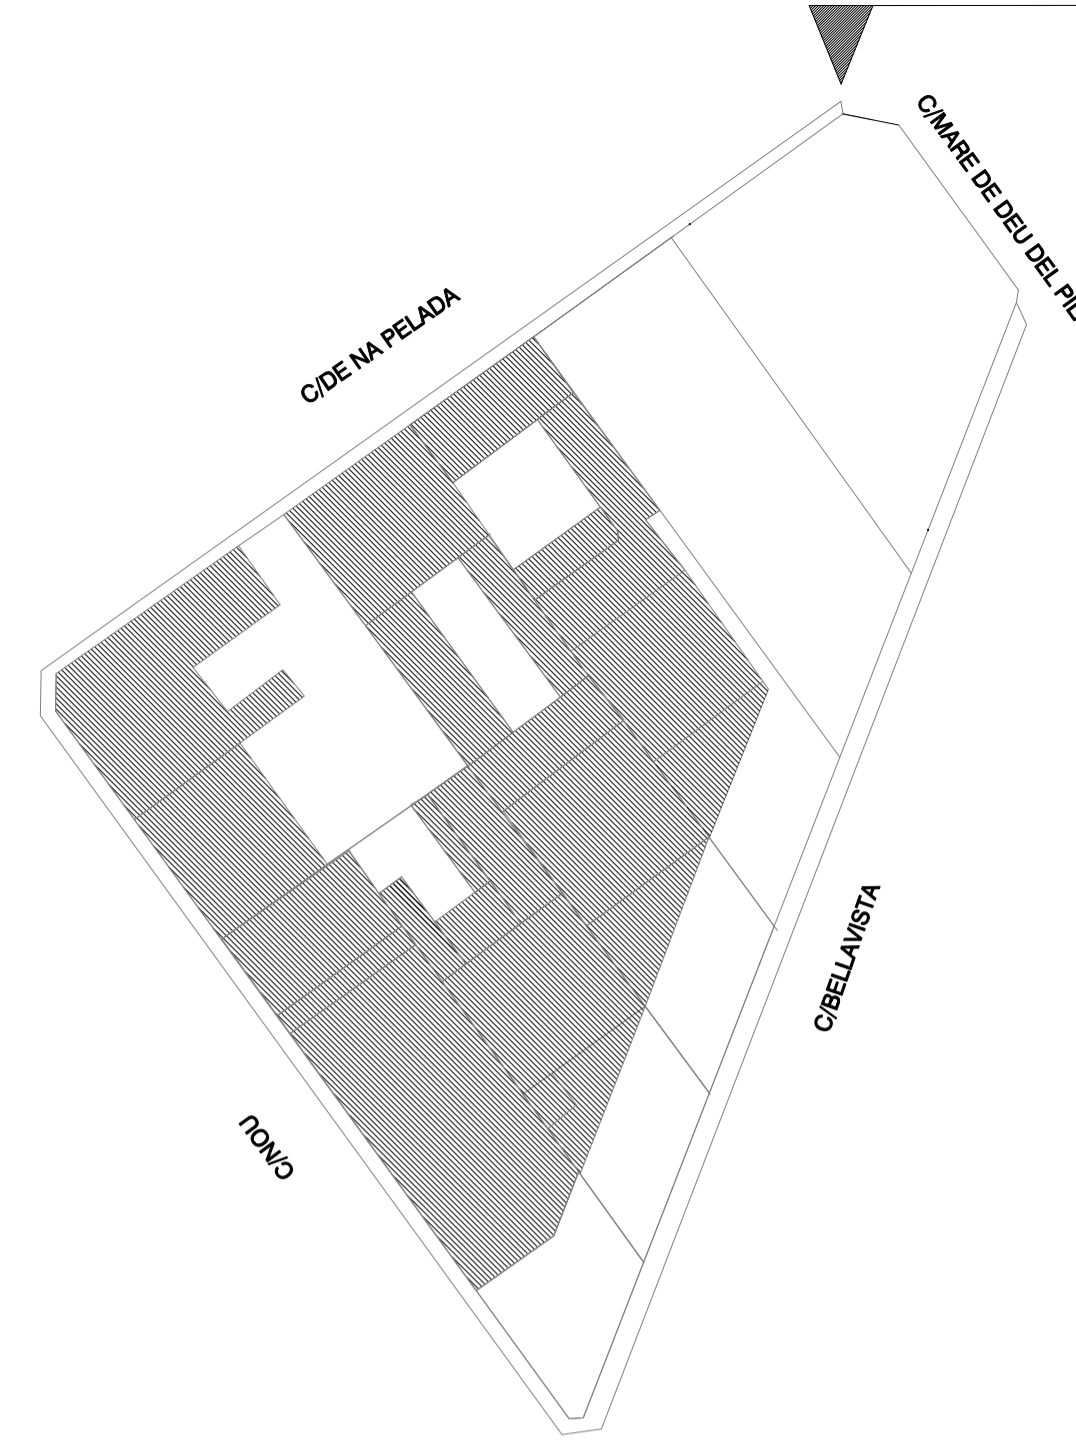


PLANTA DE LA MANZANA, ESTADO ACTUAL Y PROPUESTA E 1/500

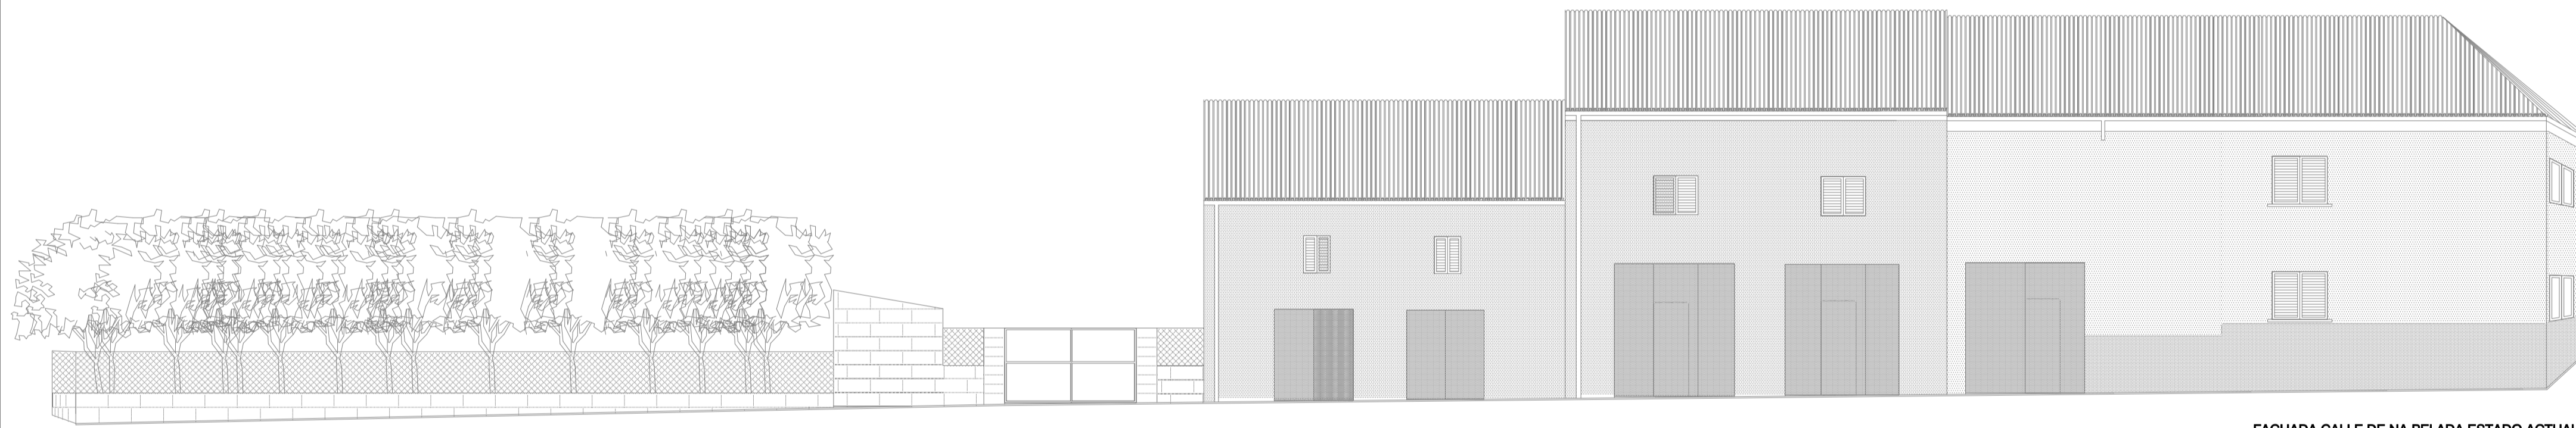


FACHADA CALLE DE NA PELADA ESTADO ACTUAL E 1/100

SOLAR QUE NOS OCUPA

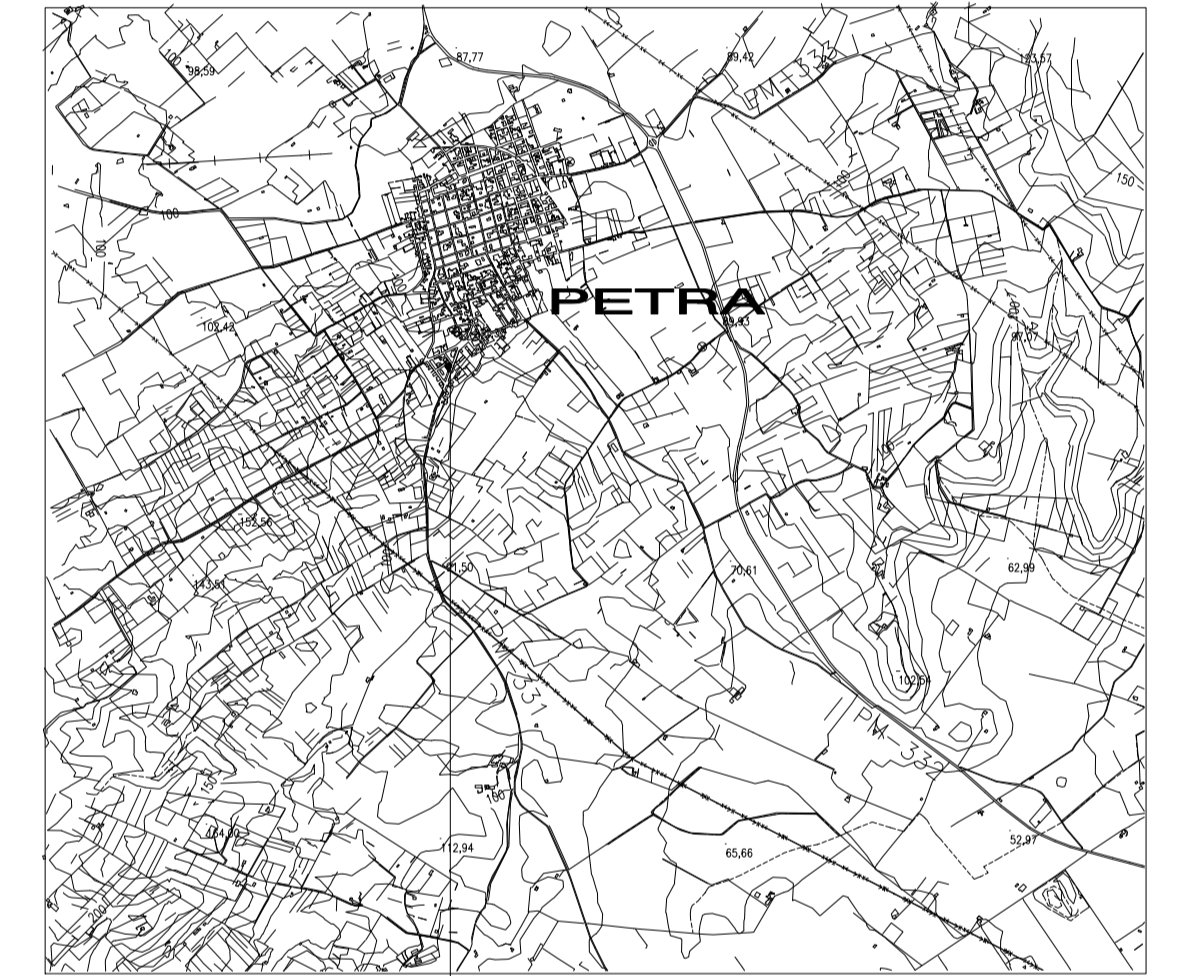

SITUACION

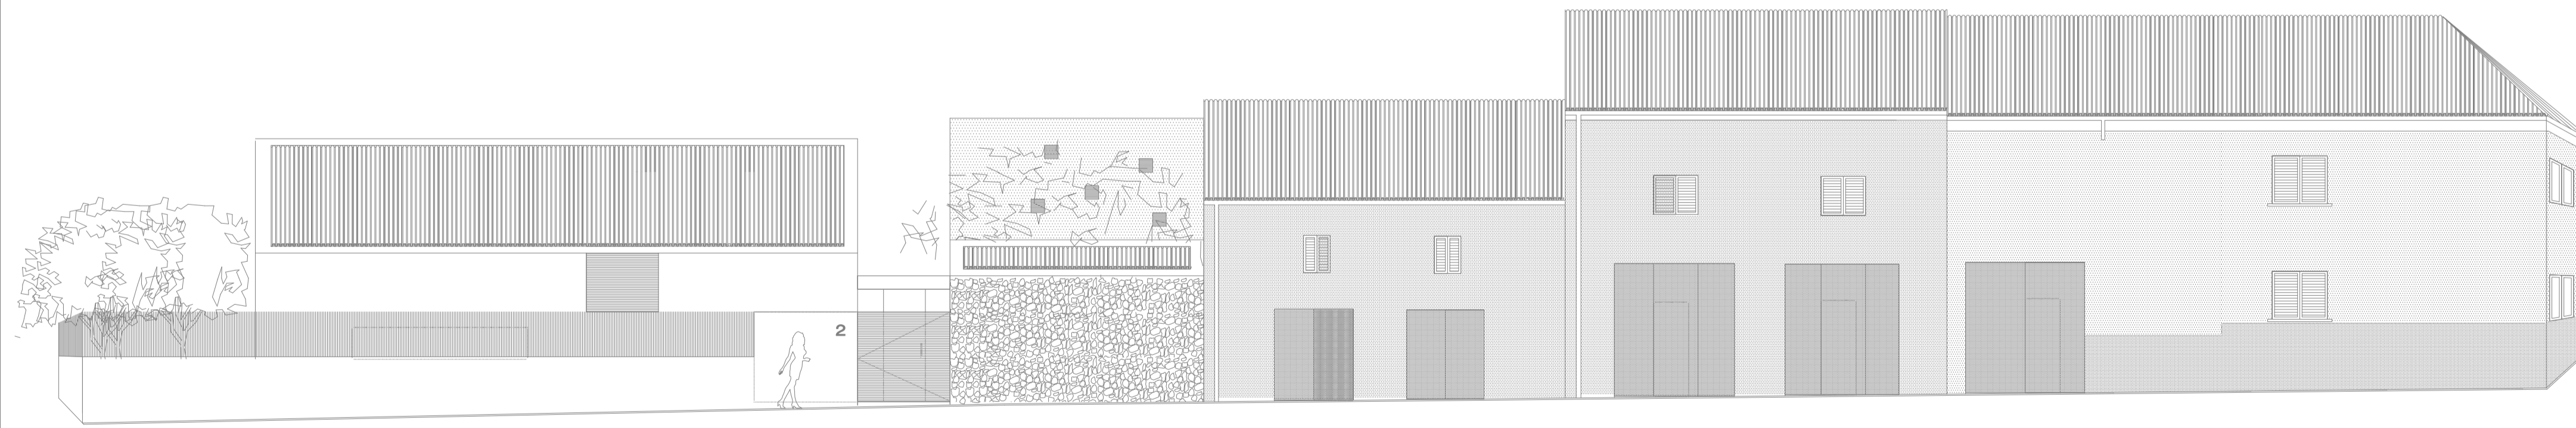

FACHADA CALLE DE NA PELADA PROPUESTA E 1/100

VOLUMETRIA OBJETO DE ESTE ESTUDIO DE DETALLE



EMPLAZAMIENTO

04/17 ESTUDIO DE DETALLE DE MANZANA EXISTENTE

1/1

EMPLAZAMIENTO, SITUACION, AXONOMETRIA, PLANTA Y ALZADOS
 EMPLAZAMIENTO manzana comprendida entre C/Bellavista, C/Mare de Deu del Pilar, C/de na Pelada y C/Nou
 PROMOTORES ANTONI VADELL TRUYOLS
 ARQUITECTO MARIA LLUISA MOYÁ COMPANY
 ESCALA FACHADAS 1/100, RESTO; VARIAS
 FECHA JUNIO 2017

EL ARQUITECTO

EL PROMOTOR