
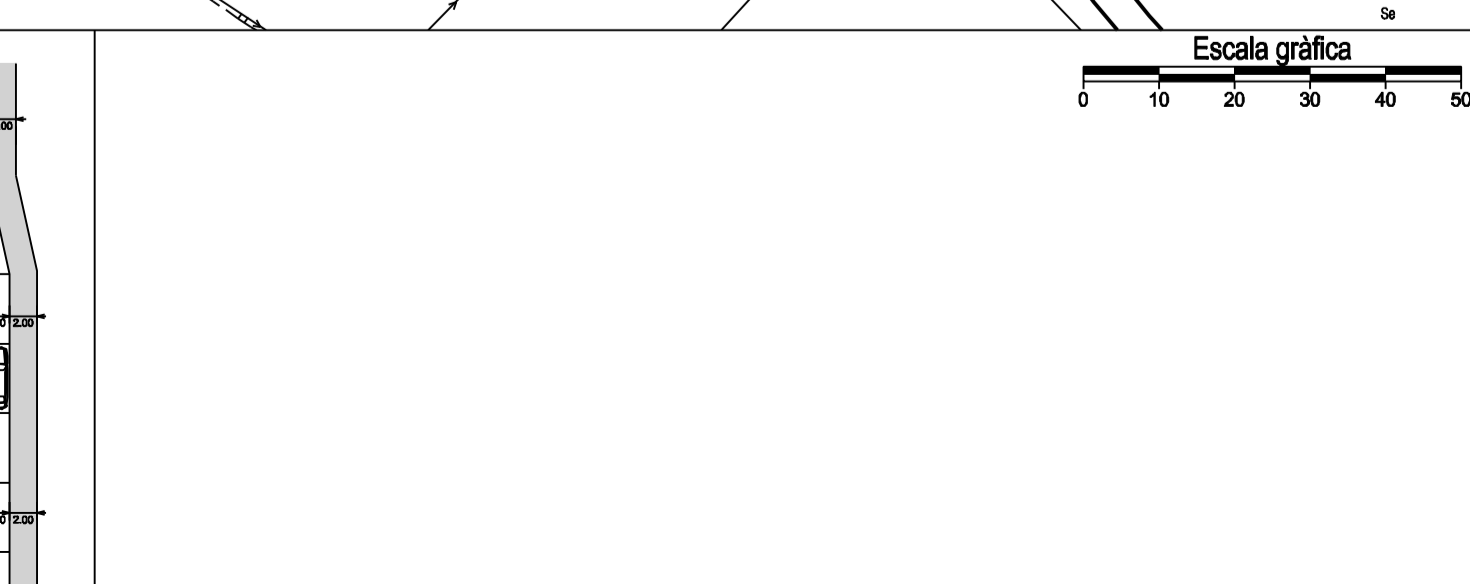


<ul style="list-style-type: none"> Edifici / Nº de plantes Piscina Edifici religiós / NP policia Edifici singular Edifici en construcció Edifici en ruïnes Riviera Zona d'estració, abocament Zona esportiva Recinte industrial, obsolecció Recinte comercial Zona no pavimentada Zona pavimentada Limit de municipi Venç geodèsic ROI 	<ul style="list-style-type: none"> Mur, parell o illot Filat, xarxa mètrica o barana Majada Mur de contenció Torre mètrica Camera principal / secundària Canal / Canalons Monument Cova Jaçiment arqueològic Habitatge regular Corbe de nivell directe Corbe de nivell normal Cota edifici / parcel·la Cota altimètrica 	<ul style="list-style-type: none"> Torrent Piscina, Selvaig Font Pou Zona arbrada Limit parcel·la rústica Bermeja Atre ornamental / productiu Palma Pal / Farola Banc 	<ul style="list-style-type: none"> Arrelloner Bosc mitjà Citric Eril, improductiu Plata Garje Hort Oliver Pinar Plataner Habitatge regular Habitatge social Urbanista Vinyes
---	--	--	--

<ul style="list-style-type: none"> Àrees de desenvolupament urbà i urbanitzable Limit del Sòl Urbà Limit BIC-Conjunt Històric Limit Entorn de Protecció Alinaments Unitat d'Actuació Sistemàtica Unitat d'Actuació Aïllada Alinament Interior i Fondària Edificable Qualificació / Superfície lla (m²) Superfície edificable (m²) Catàleg de Patrimoni 	<ul style="list-style-type: none"> Conjunt Històric Residencial General Antiga Urbanista Justif 1 Urbanista Justif 2 Residencial Extensiva Industrial Equipament Comunitari Serveis d'Infraestructures Espai Lliure Públic
---	---

<ul style="list-style-type: none"> Sòl Rústic Sistemes generals SG d'Equipament Comunitari Docent SG d'Infraestructures Zona Reserva Vial 	<ul style="list-style-type: none"> Polícia Ferrocarrials Zona d'Alçada Zona de Servitud Zona de Domini Públic
--	---

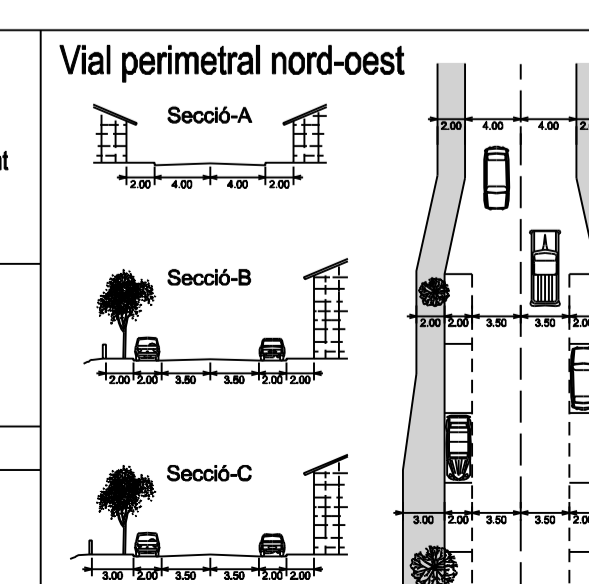

AJUNTAMENT DE PETRA
 MODIFICACIÓ 1/2018 DE LES NORMES SUBSIDIÀRIES DEL TERME MUNICIPAL DE PETRA

 Mateu Carrió Muntaner, arquitecte redactor

CLASSIFICACIÓ DEL SÒL
ZONES I SISTEMES EN SÒL URBÀ
SISTEMES EN SÒL RÚSTIC
UNITATS DE GESTIÓ

Plànol d'Ordenació:
P0 1:3
 Escala: 1 / 1.000
 Fase de la tramitació:
 Aprovació inicial

Sistema de referència ETRS89