
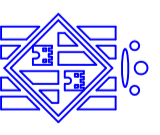


- SIMBOLÒGIA**
- NOTA: LES VERBES EN GENERAL ESTAN EN ESTAT REGULAR
  - BÒUL PER A CANVIAR
  - CADANÇOLA AMB ABRRE
  - CAIÇON EN BON ESTAT
  - CAIÇON EN ESTAT REGULAR
  - CAIÇON EN MAL ESTAT

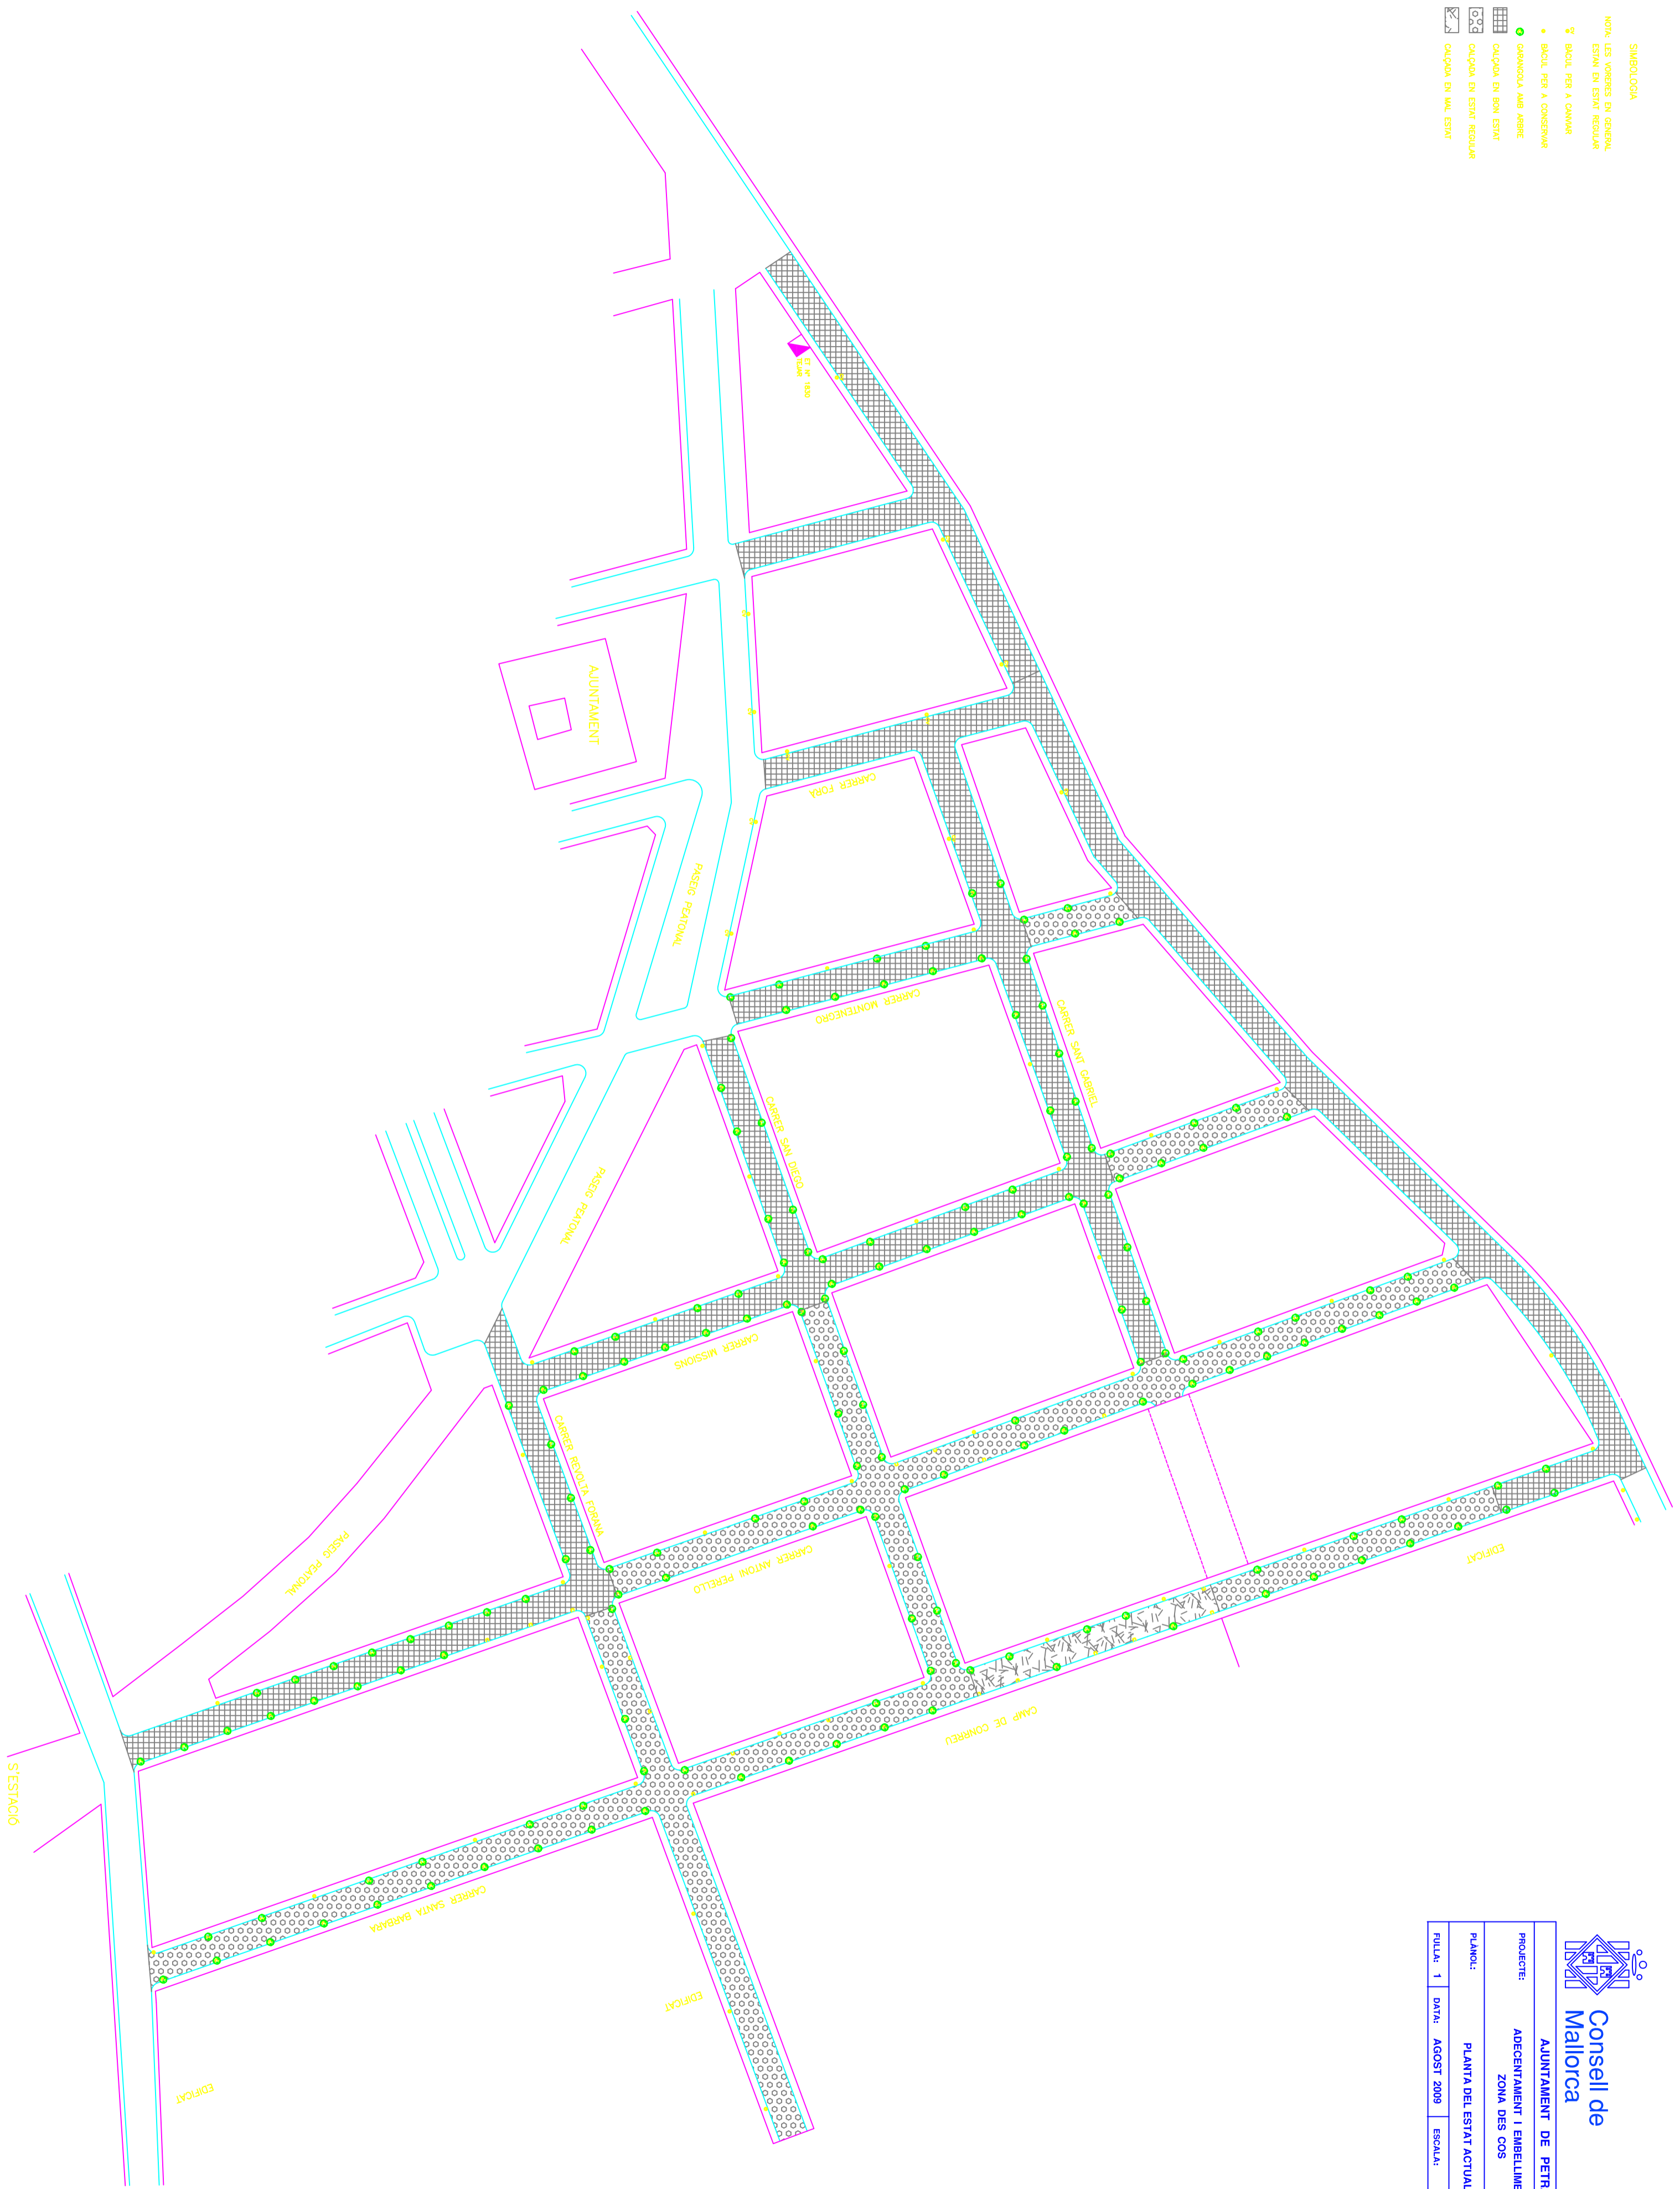

**Consell de Mallorca**

**AJUNTAMENT DE PETRA**

**PROJECTE: ADEGENTAMENT I EMBELLEIMENT ZONA DES COS**

**PLANO: PLANTA DEL ESTAT ACTUAL**

**FULLA: 1 DATA: AGOST 2009 ESCALA: 1/500**

**IBERMARCA, S.L.**