




SECCION A

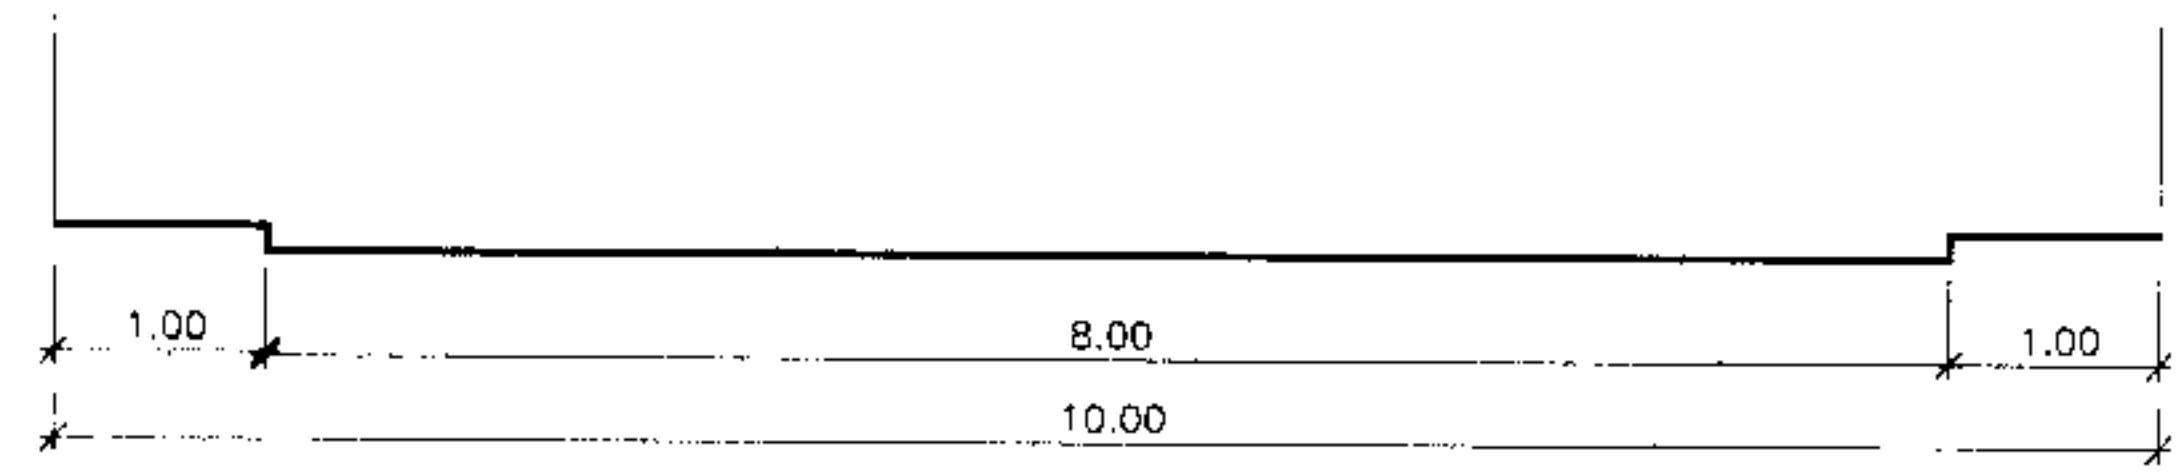


SECCION B

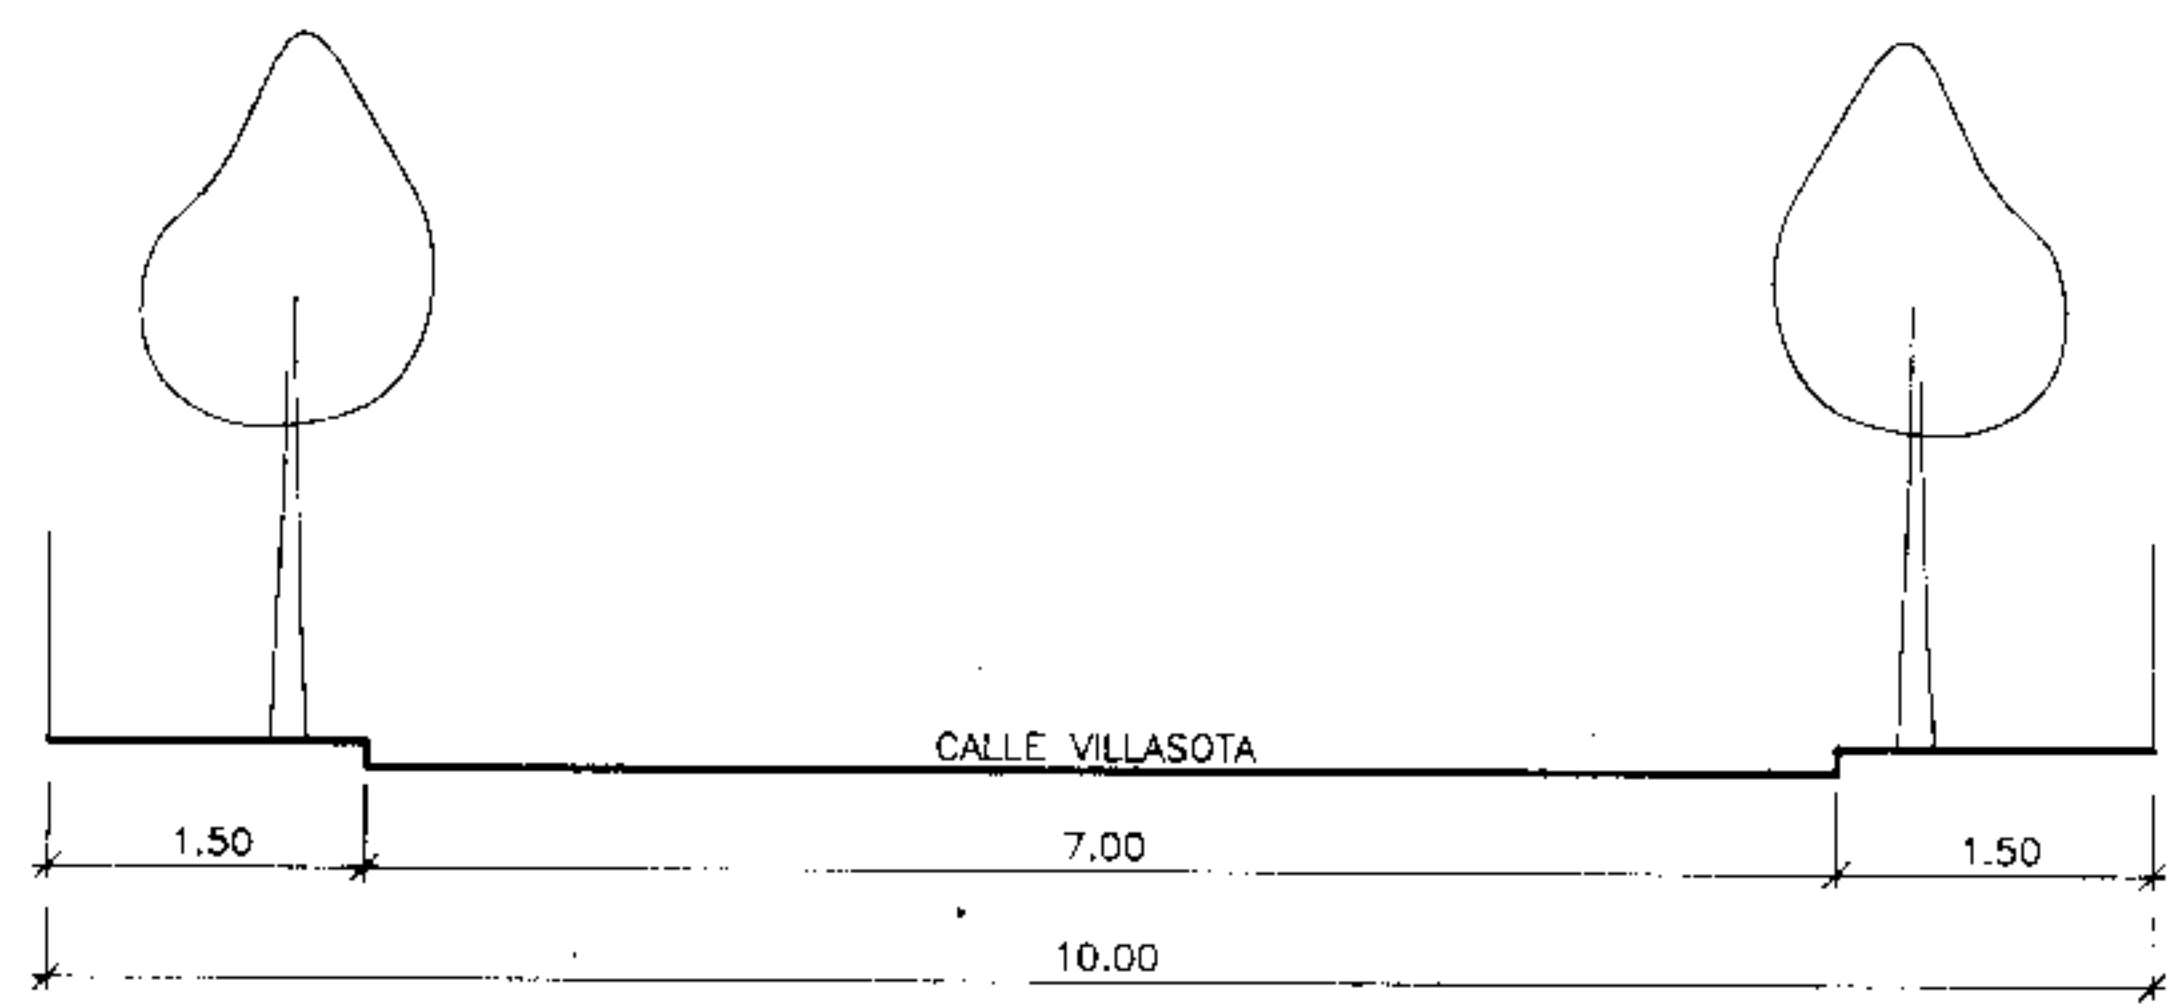


SECCION C

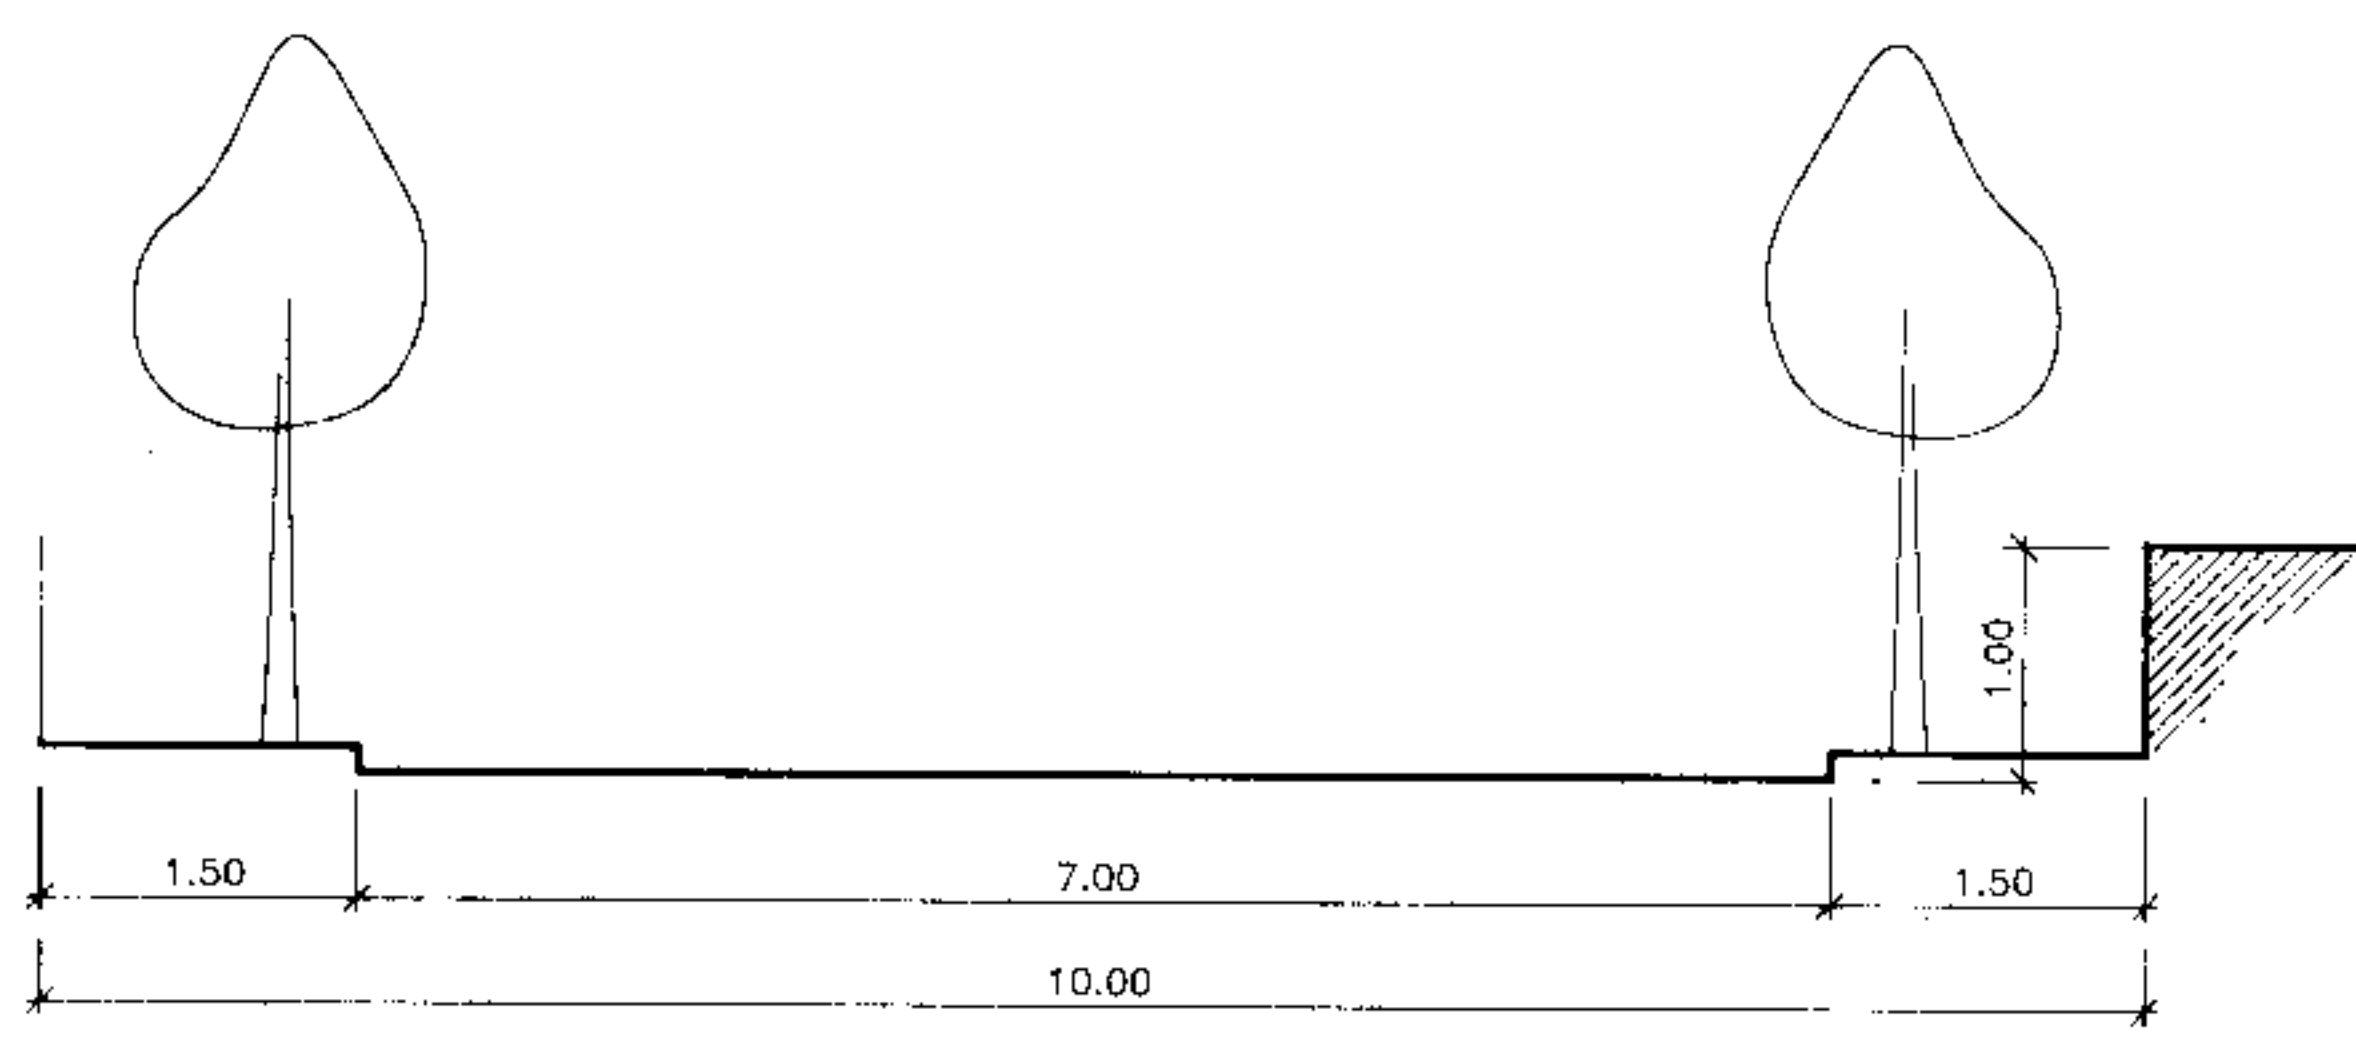


SECCION D

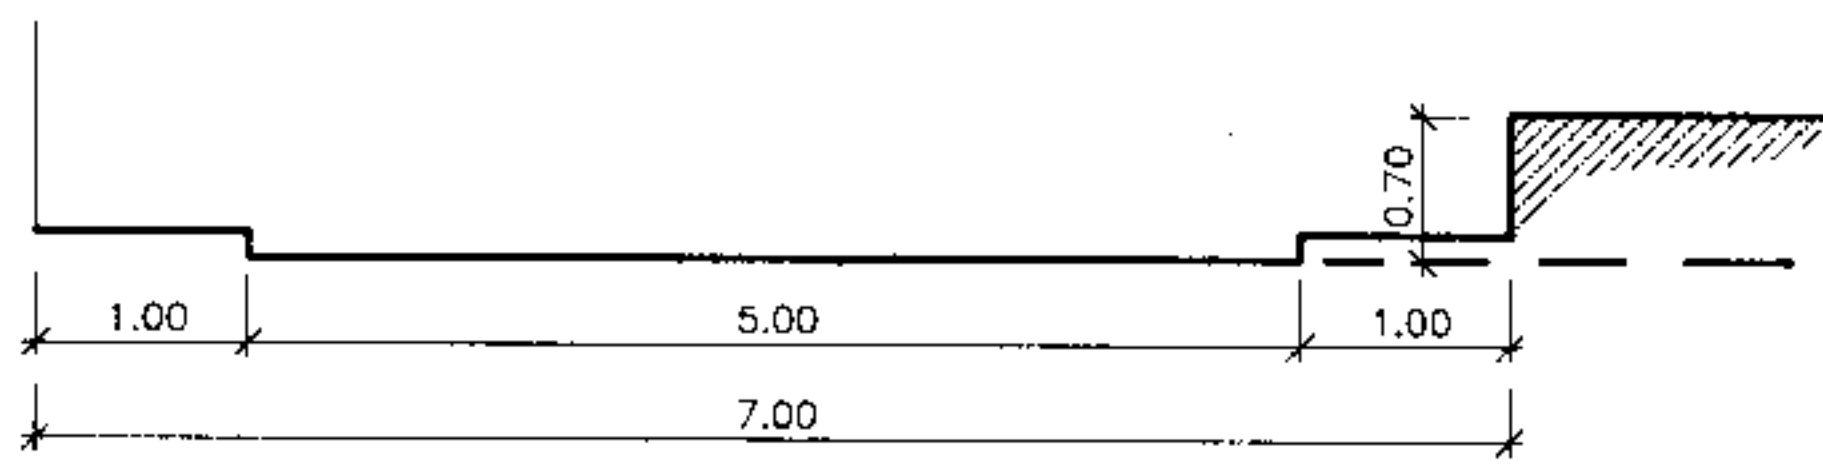


SECCION E

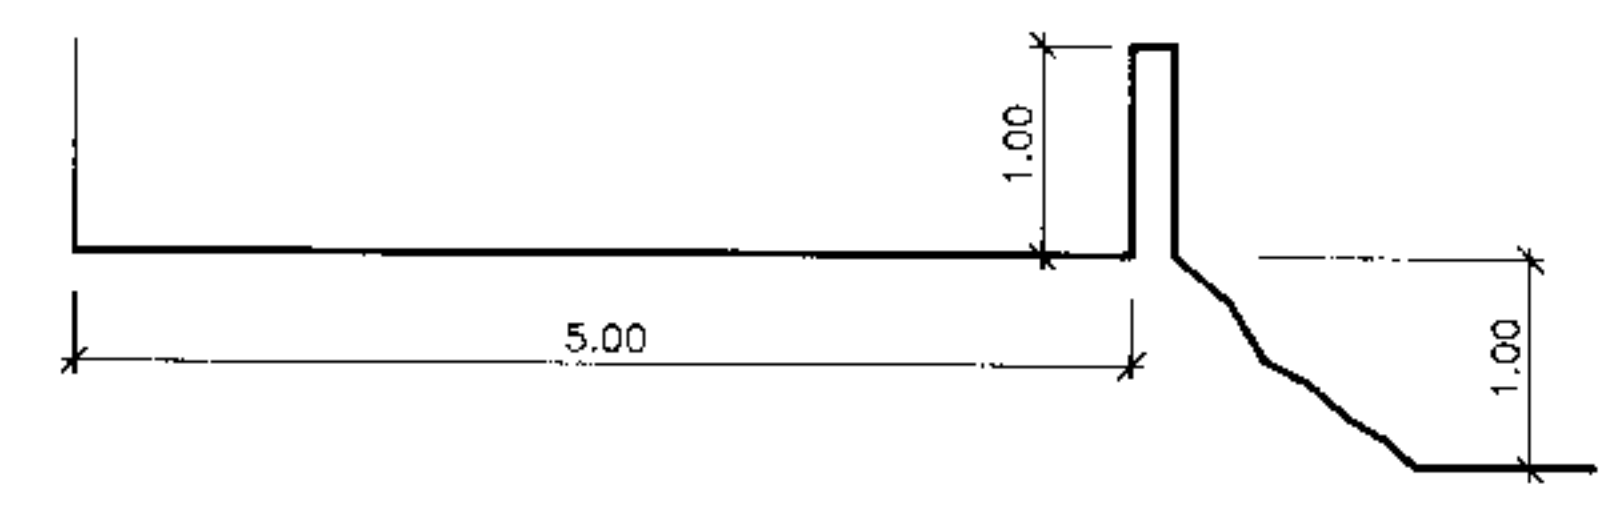


SECCION F

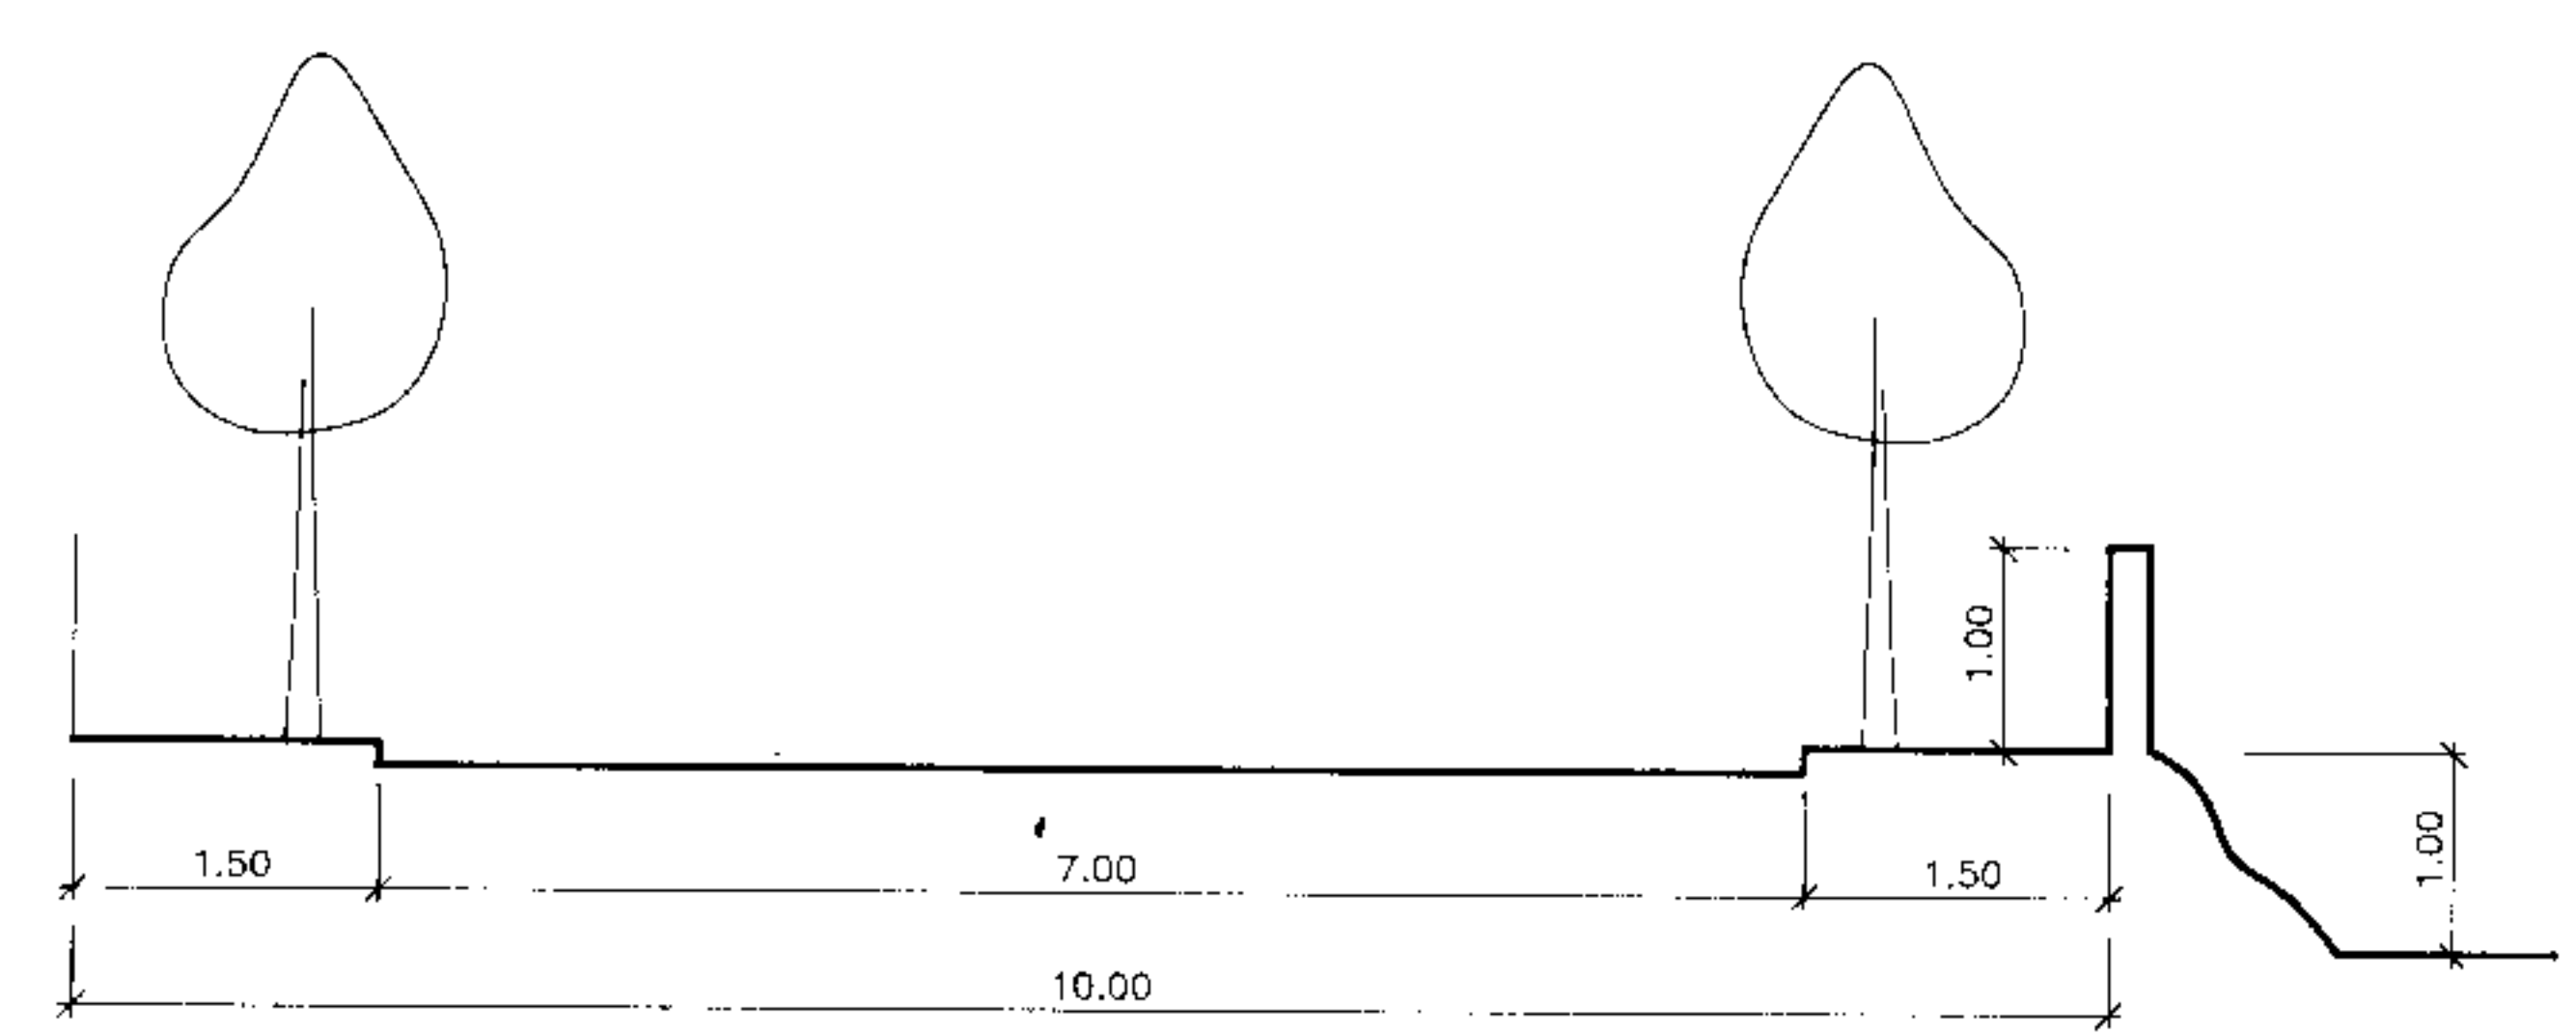


SECCION G

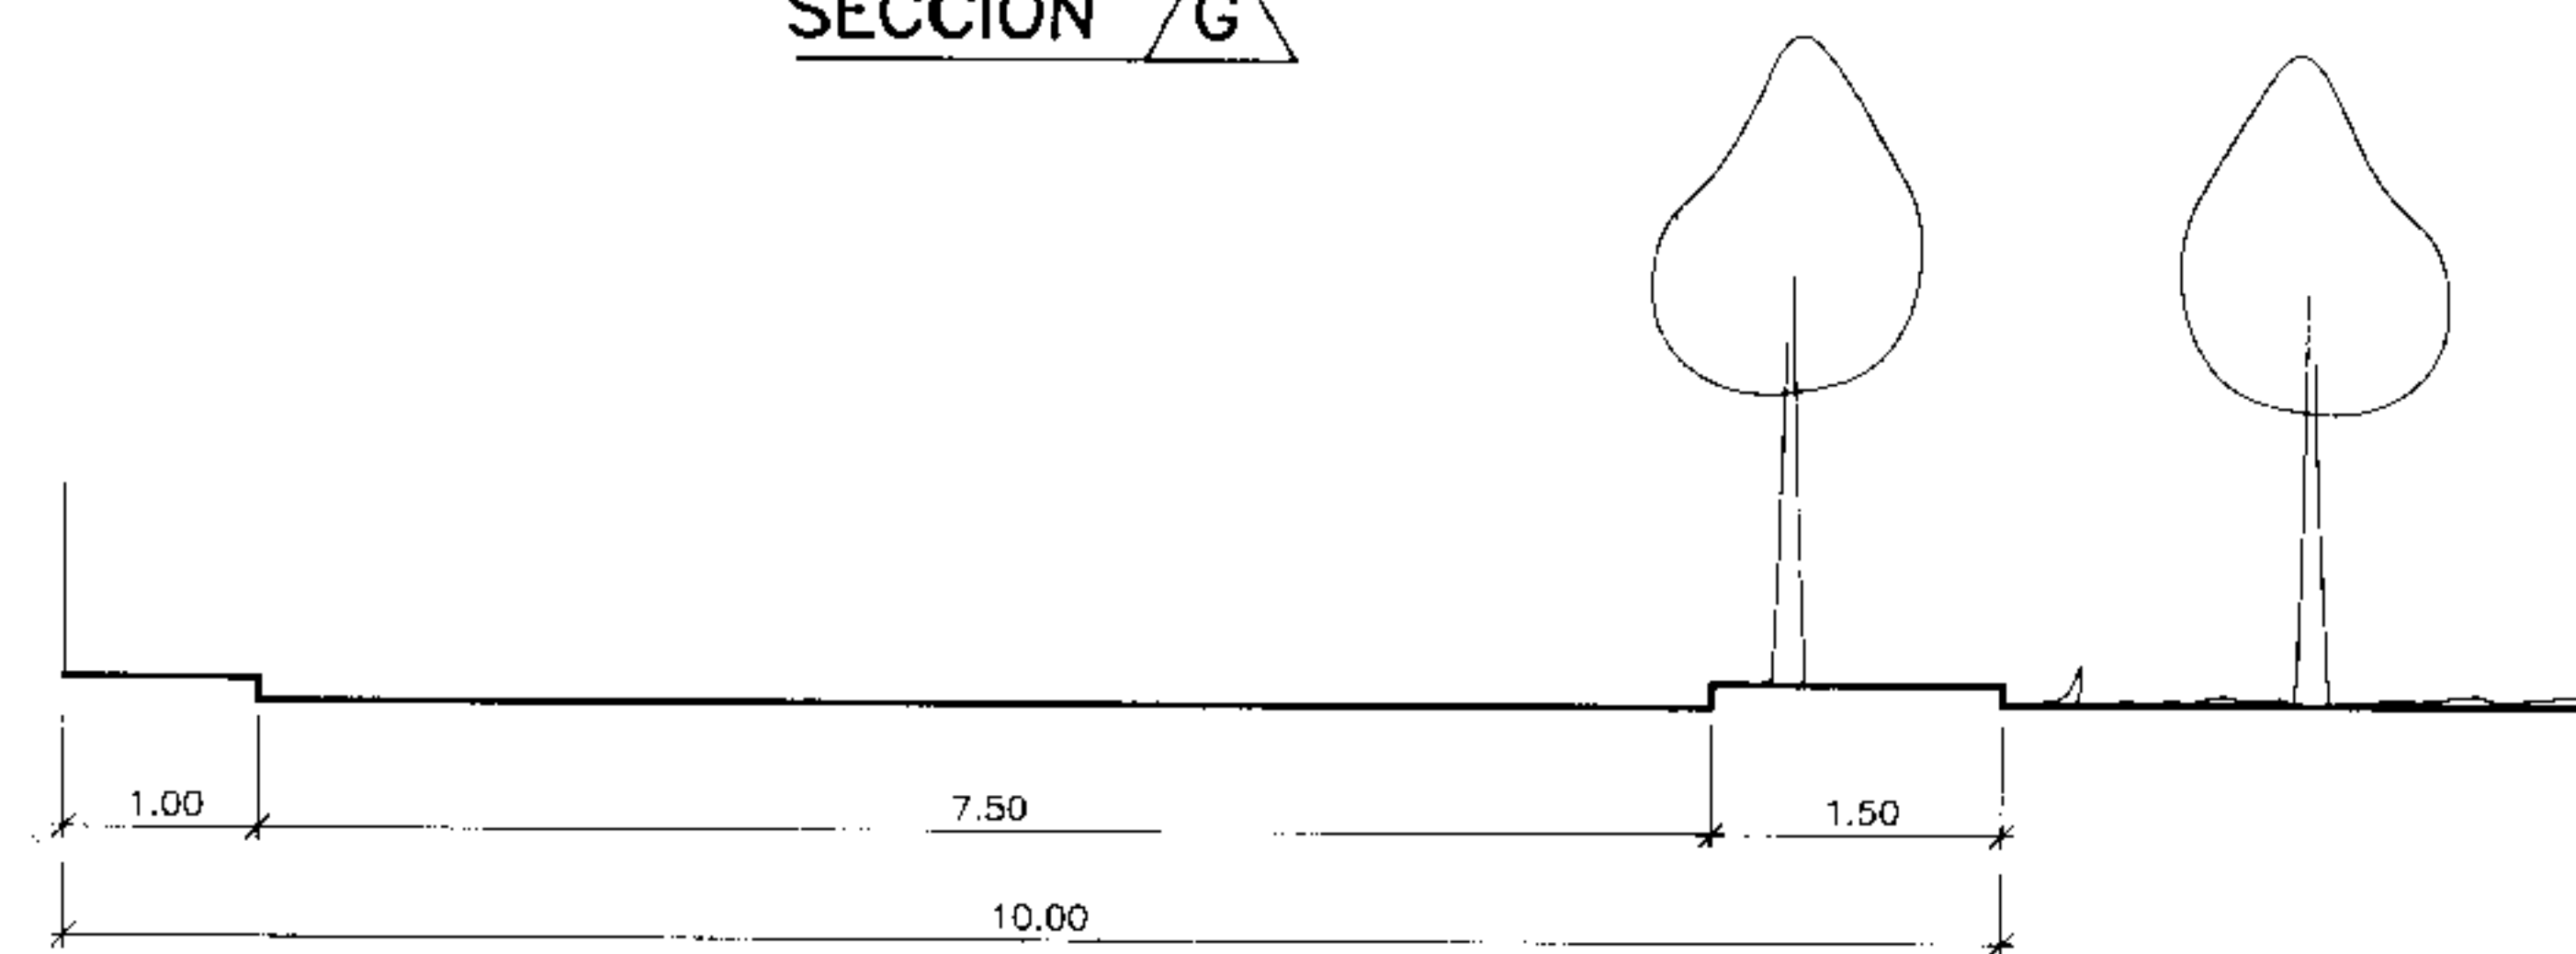


SECCION H

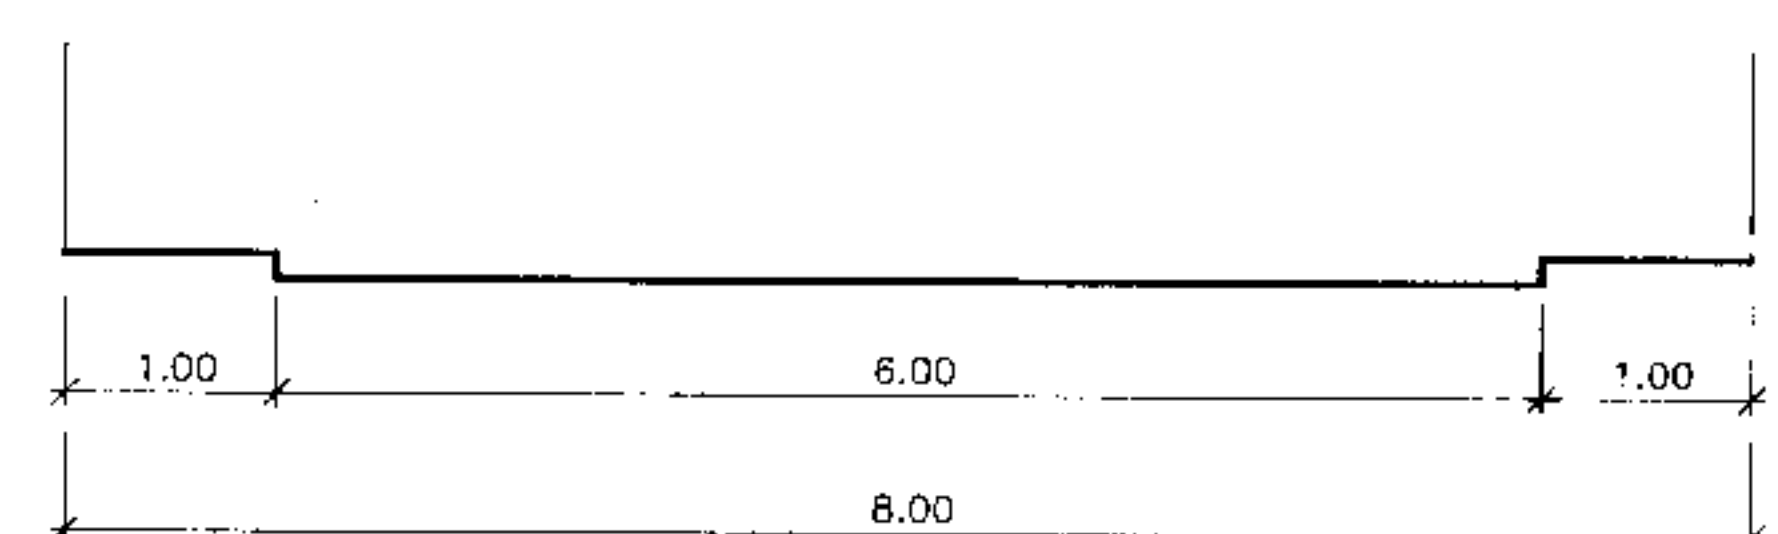

SECCION I

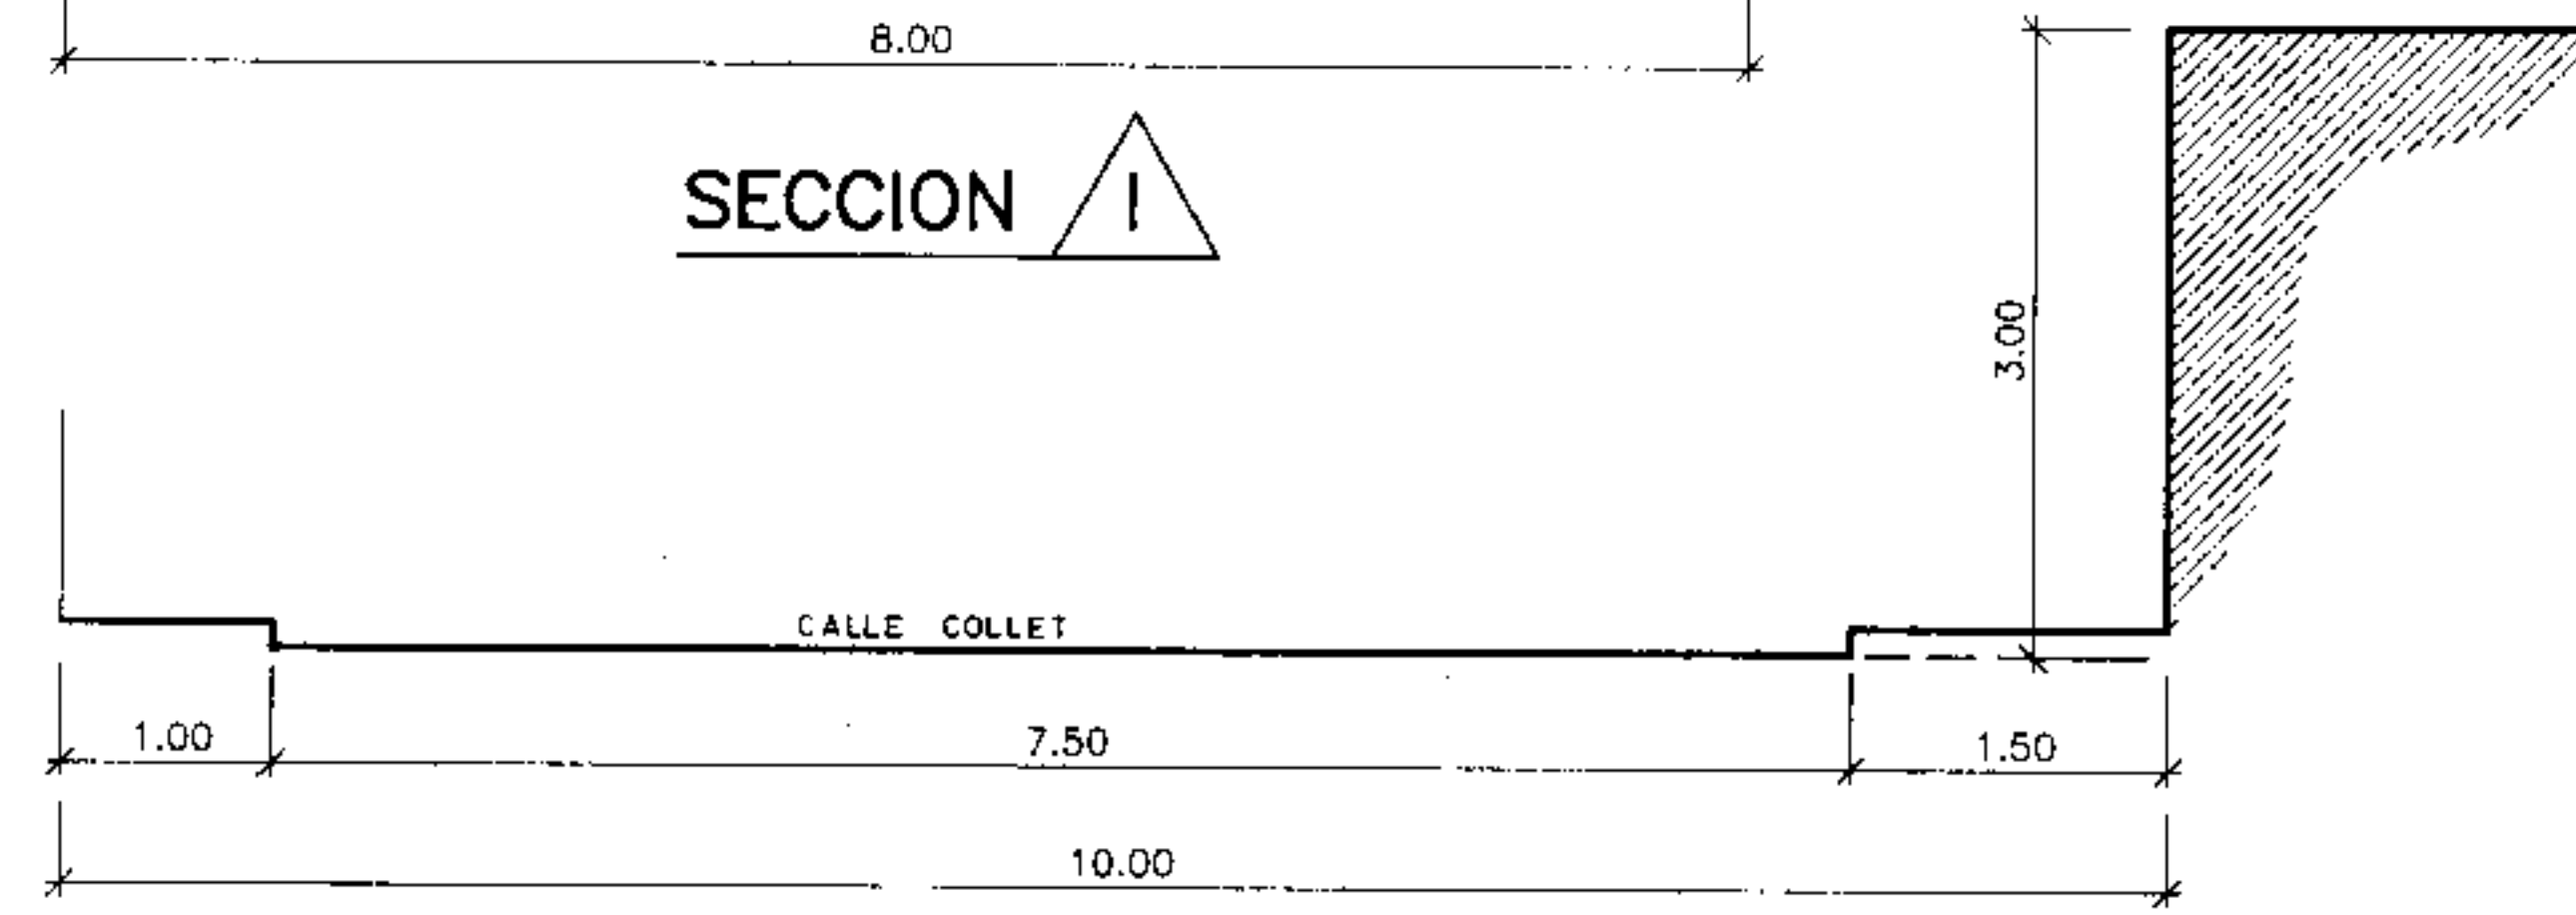

SECCION J

 EXCMO. AYUNTAMIENTO DE PETRA	
NORMAS SUBSIDIARIAS DE PLANEAMIENTO.	
TERMINO	PETRA
PLANO	SECCIONES CALLES EN PROYECTO
FASE	PROYECTO
HOJA	13
ESCALA	1:50
FECHA:	DICIEMBRE 1972
EL AUTOR:	ANTONIO F. OLIVER SOLER <i>Diligencia: El presente plano ha aprobado por el Ayuntamiento en sesión plenaria de S. 11.1973. El kerchio.</i> Arquitecto.
